
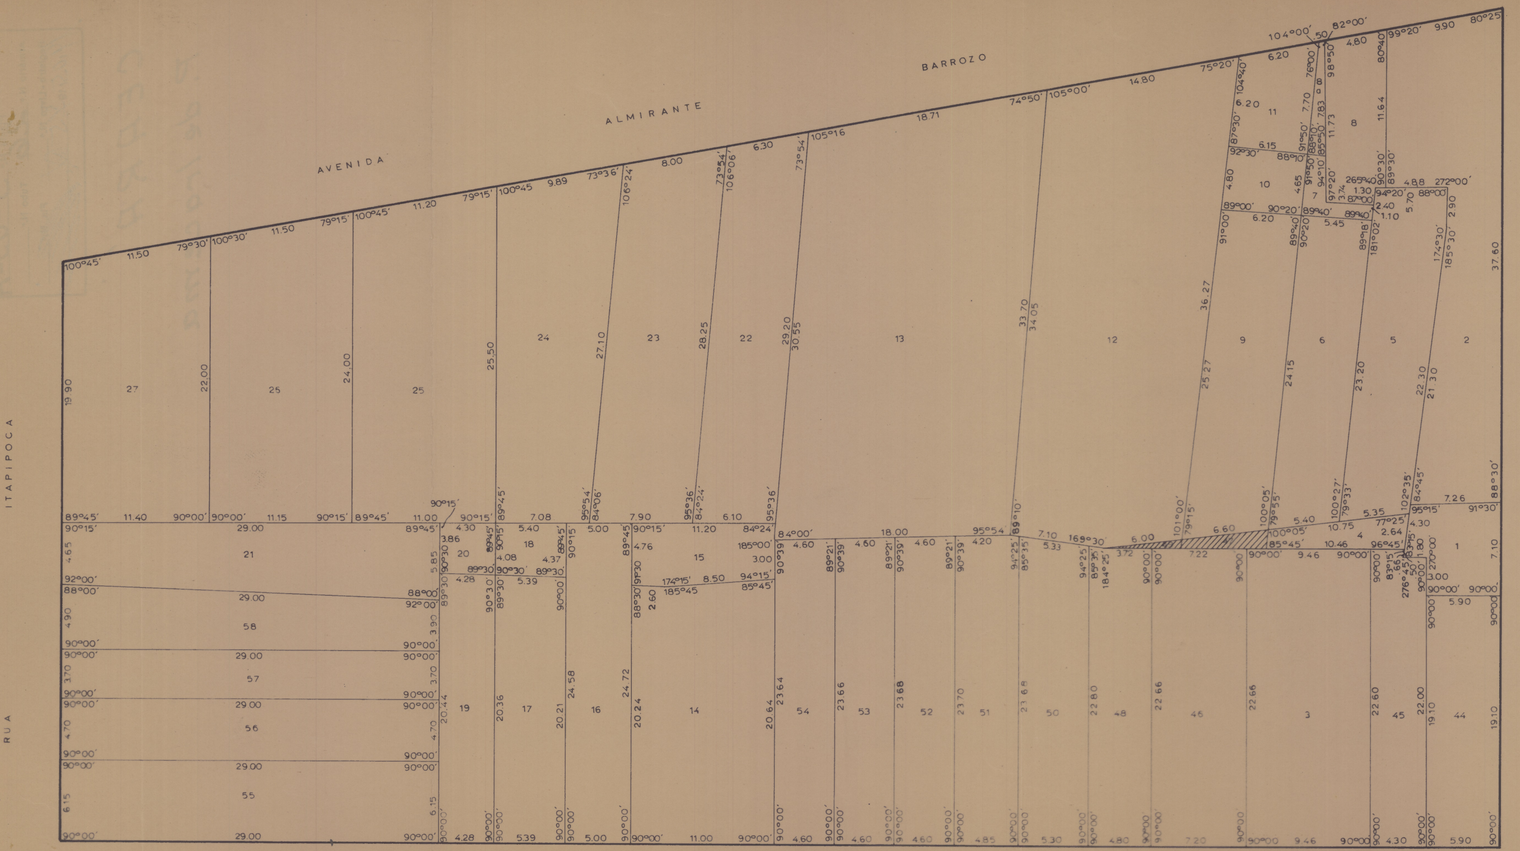


LOTE	ÁREA
1	54.4700
2	262.6325
3	214.3636
4	21.6611
5	142.2926
6	127.3849
7	11.5150
8	56.6568
8a	7.3307
9	156.7592
10	29.1267
11	42.9043
12	463.2295
13	577.3460
14	223.5700
15	51.6000
16	124.1750
17	109.6865
18	22.7986
19	87.3976
20	17.0523
21	152.2497
22	174.2067
23	215.0453
24	219.0683
25	272.2500
26	260.1299
27	237.8169
44	112.6900
45	96.2500
46	163.1520
47	7.7613
48	109.2982
49	2.9350
50	121.8864
51	114.9820
52	108.9740
53	108.8820
54	108.7900
55	178.3500
56	138.0400
57	107.3000
58	127.6000

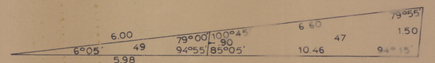

AMPLIAÇÃO ESC. 1:100

MF DSPU CE.

PRAIA DE IRACEMA

FORTALEZA CEARÁ

ESCALA 1:500	VISTO Anita Paulina de Menezes COORDENADOR
DATA 974	DESENHO GRUPO TAREFA PORT 331 de 24.07.74
PROCESSO Nº 84.568.39	

01.01

PRANCHA 09 A