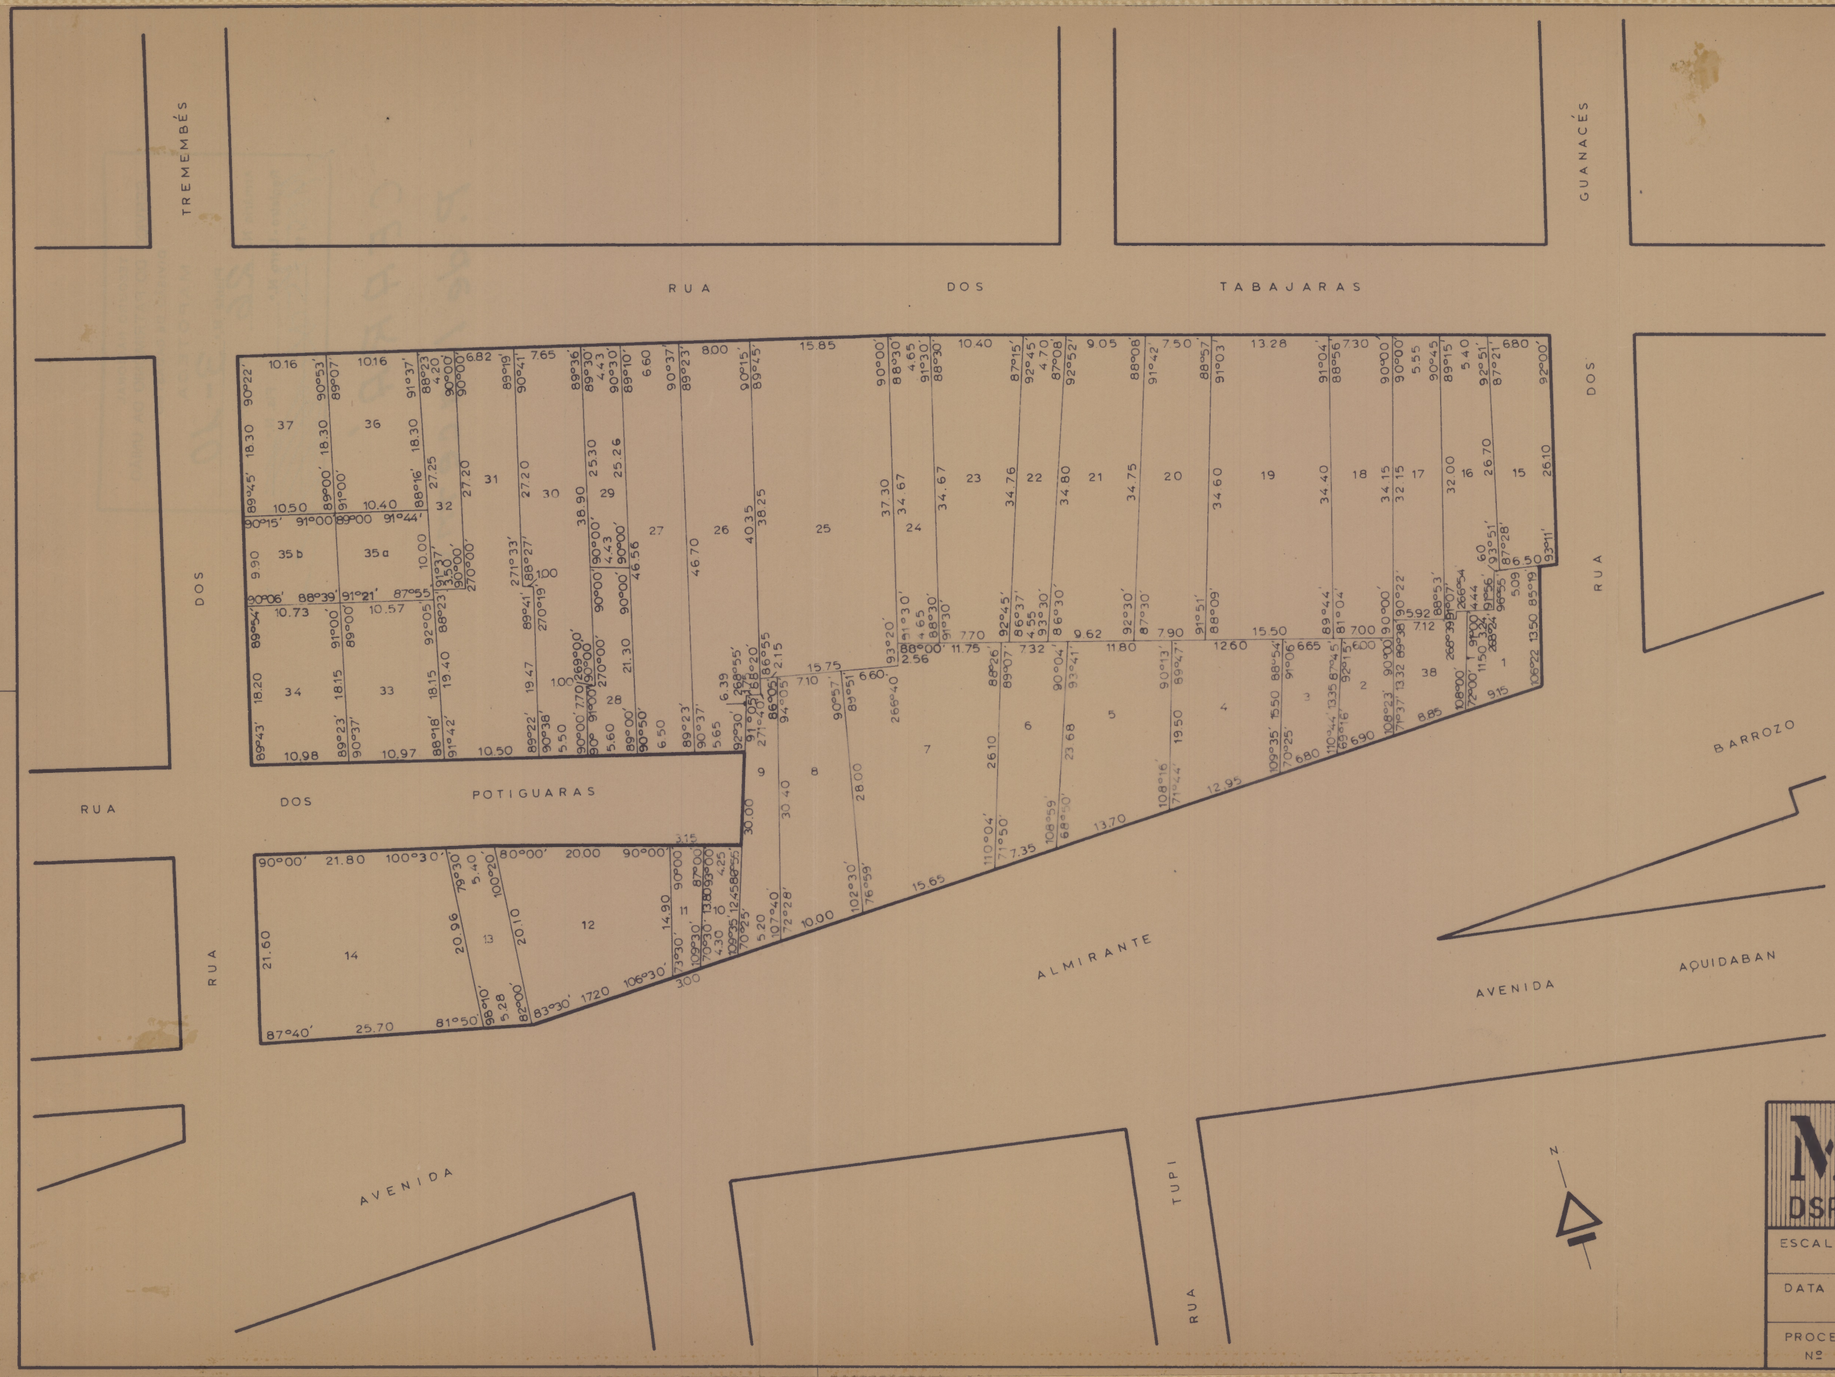


LOTE	ÁREA
1	109.2730
2	76.3983
3	93.9113
4	217.4999
5	266.3989
6	177.8921
7	460.3026
8	244.3337
9	132.6603
10	127.0536
11	73.8937
12	320.8122
13	109.8807
14	502.7511
15	175.4158
16	183.2300
17	185.1290
18	244.1725
19	480.8589
20	266.9558
21	324.3515
22	160.5576
23	313.5175
24	160.7546
25	596.3167
26	354.7103
27	305.8956
28	102.7976
29	112.0354
30	331.3584
31	494.7040
32	104.7200
33	195.3807
34	197.2636
35a	104.5433
35b	104.9975
36	188.0942
37	190.0395
38	101.2629

MF
DSPU CE

PRAIA DE IRACEMA

FORTALEZA CEARÁ

ESCALA	1:500
DATA	974
PROCESSO	Nº 84 568 39

VISTO
Antonio Pinheiro de Menezes
COORDENADOR

DESENHO
GRUPO TAREFA
PORT. 331 de 24.07.974

01.01
PRANCHA 10