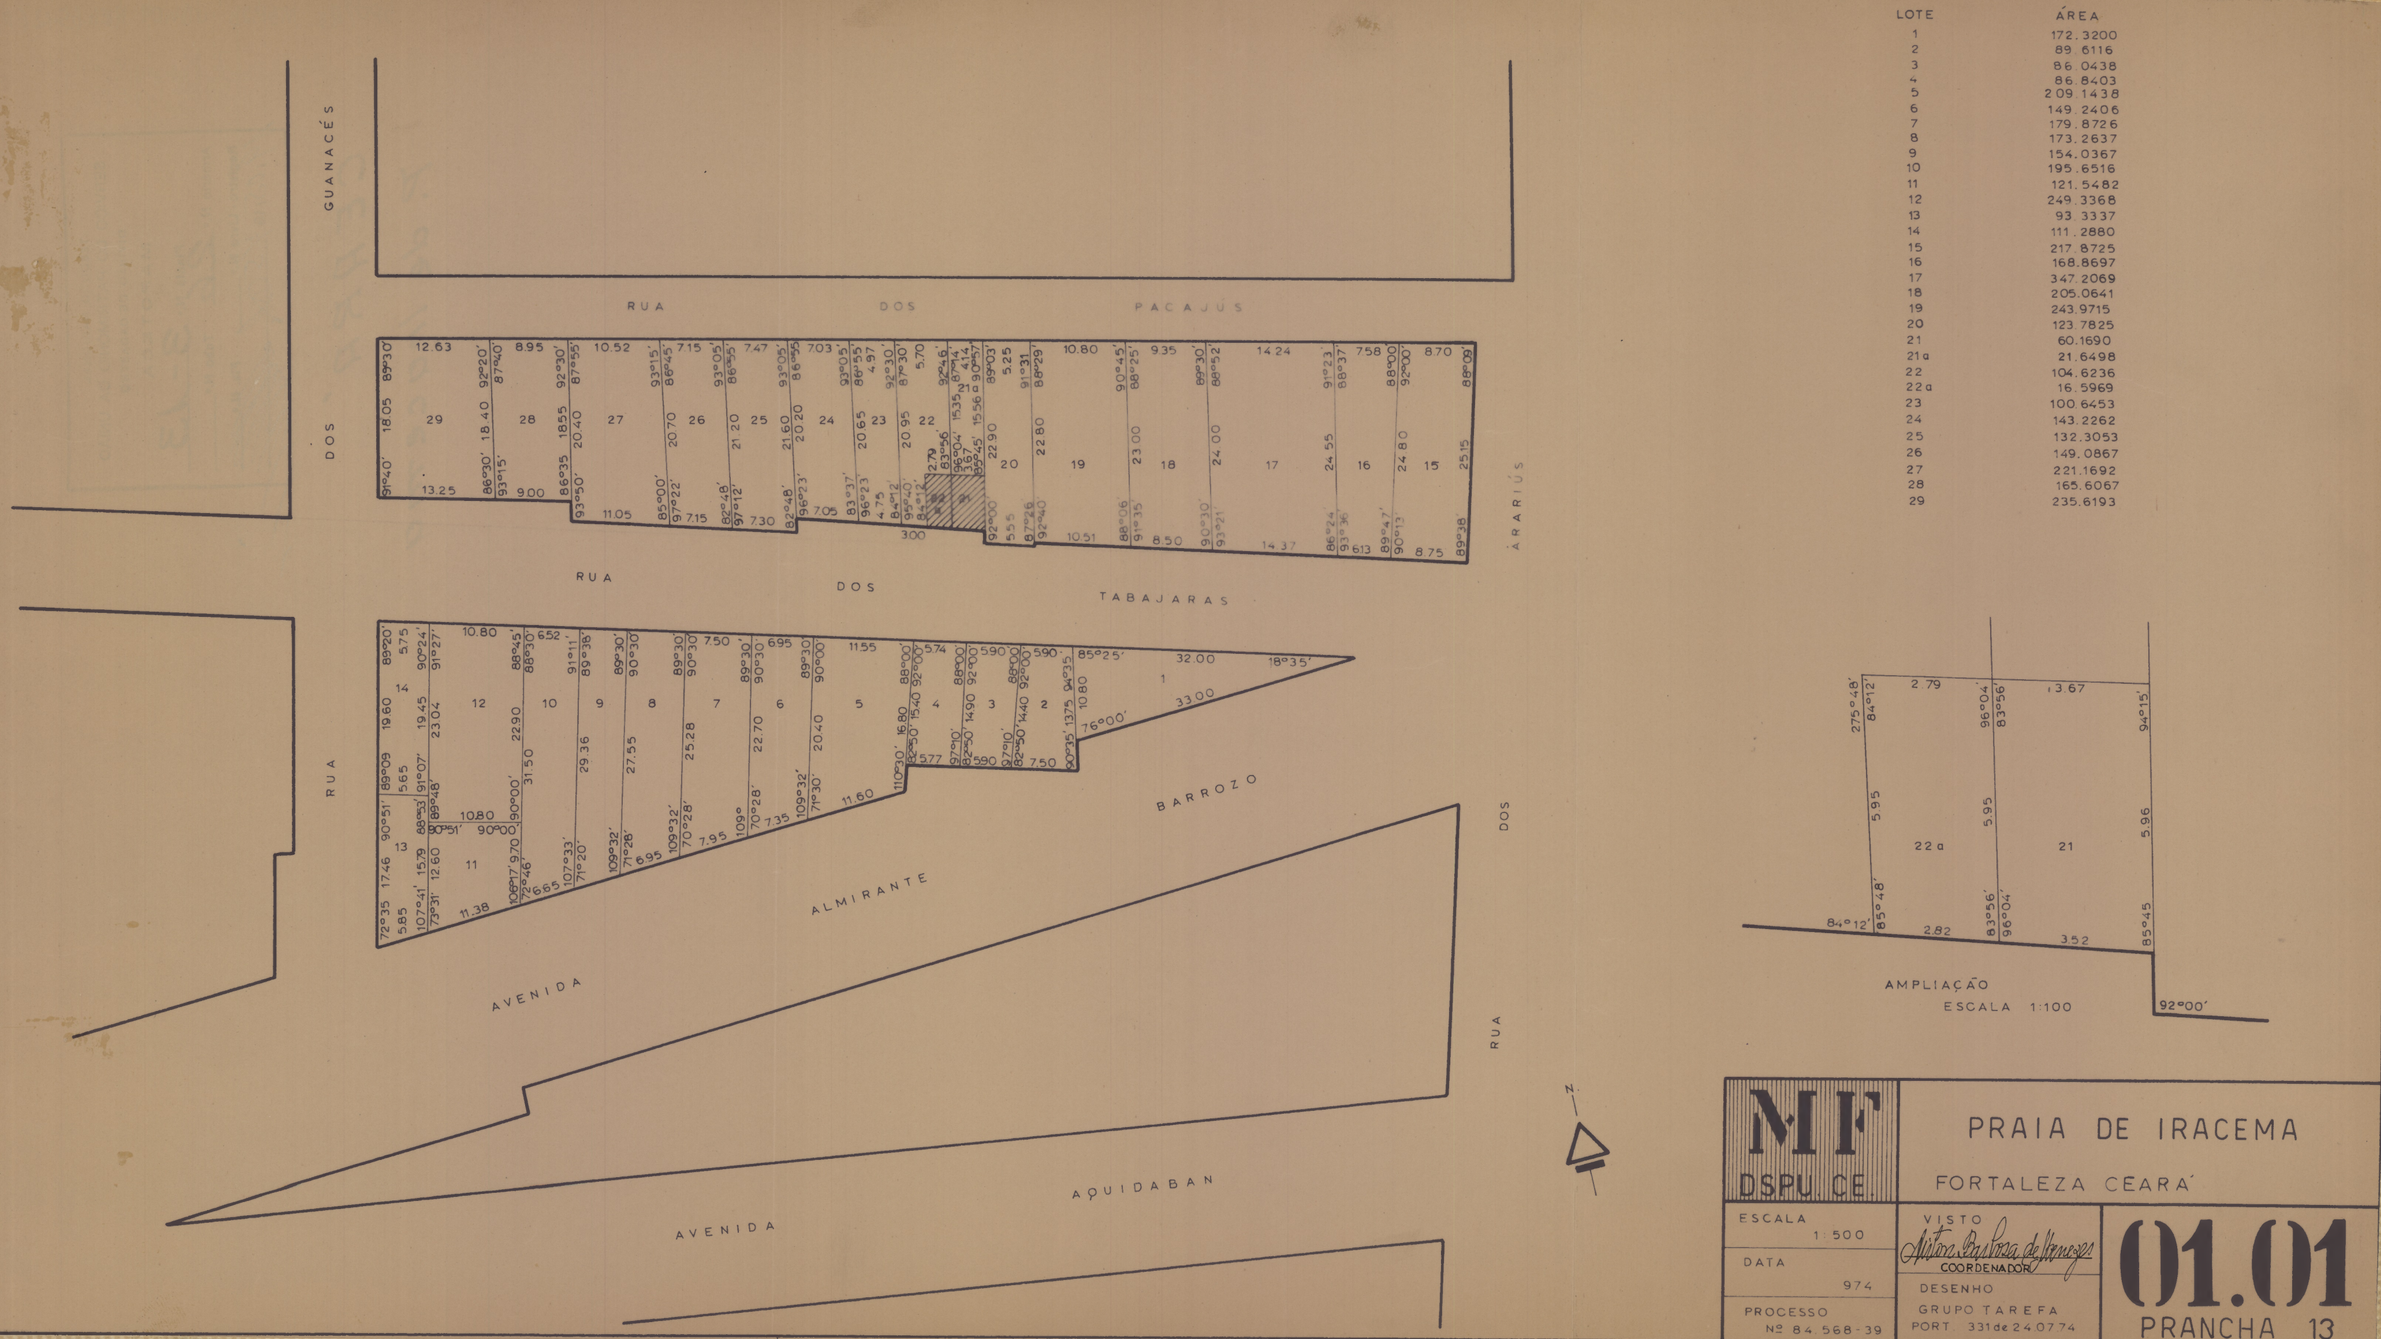


LOTE	ÁREA
1	172.3200
2	89.6116
3	86.0438
4	86.8403
5	209.1438
6	149.2406
7	179.8726
8	173.2637
9	154.0367
10	195.6516
11	121.5482
12	249.3368
13	93.3337
14	111.2880
15	217.8725
16	168.8697
17	347.2069
18	205.0641
19	243.9715
20	123.7825
21	60.1690
21a	21.6498
22	104.6236
22a	16.5969
23	100.6453
24	143.2262
25	132.3053
26	149.0867
27	221.1692
28	165.6067
29	235.6193

MF
DSPU CE

PRAIA DE IRACEMA

FORTALEZA CEARÁ

ESCALA 1:500

DATA 974

PROCESSO Nº 84.568-39

VISTO
Aistor Pessoa de Menezes
COORDENADOR

DESENHO
GRUPO TAREFA
PORT 331 de 24.07.74

01.01
PRANCHA 13