


AVENIDA ALMIRANTE TAMANDARÉ

PAVILHÃO

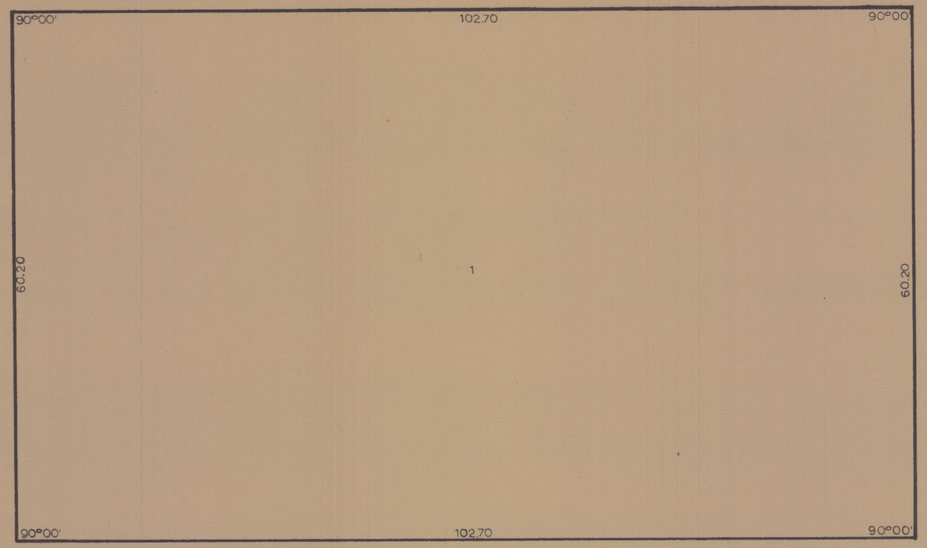

RUA VIADUTO MOREIRA DA ROCHA

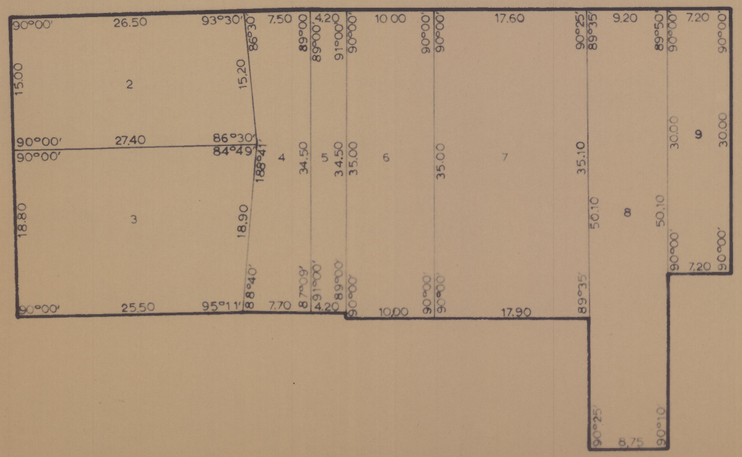

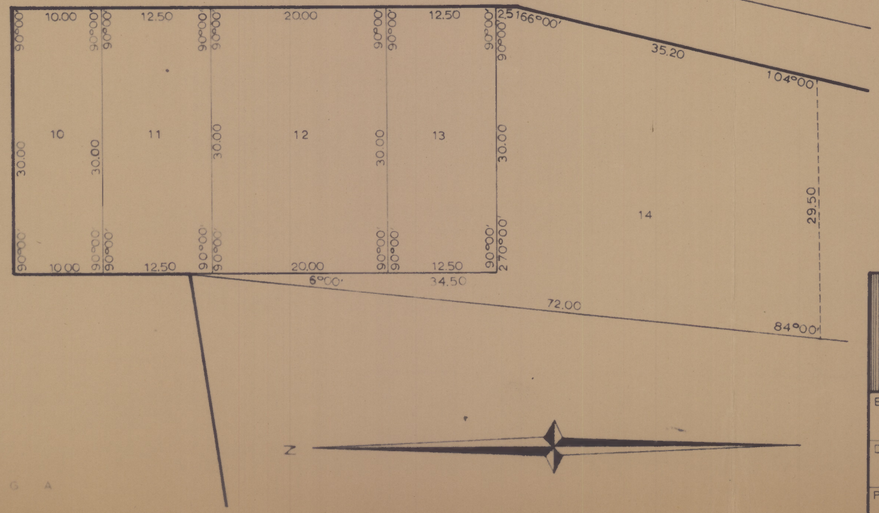

POÇO DA DRAGA

LOTE	ÁREA (m²)	OBS.
1	6.182,5400	A LEG.
2	404,2500	
3	497,2600	
4	238,5579	FORO
5	144,7153	
6	350,0000	
7	621,8105	FORO
8	449,8245	FORO
9	216,0000	
10	300,0000	
11	375,0000	
12	600,0000	
13	375,0000	
14	—	MOCAMBOS

MF DSPU-CE

POÇO DA DRAGA

FORTALEZA — CEARÁ

ESCALA 1:500	VISTO Victoria Barbosa de Menezes COORDENADOR
DATA 1974	DESENHO GRUPO-TAREFA PORTARIA Nº 331/SG DE 24.07.74
PROCESSO Nº 84.568/39	

01.02
PRANCHA 03