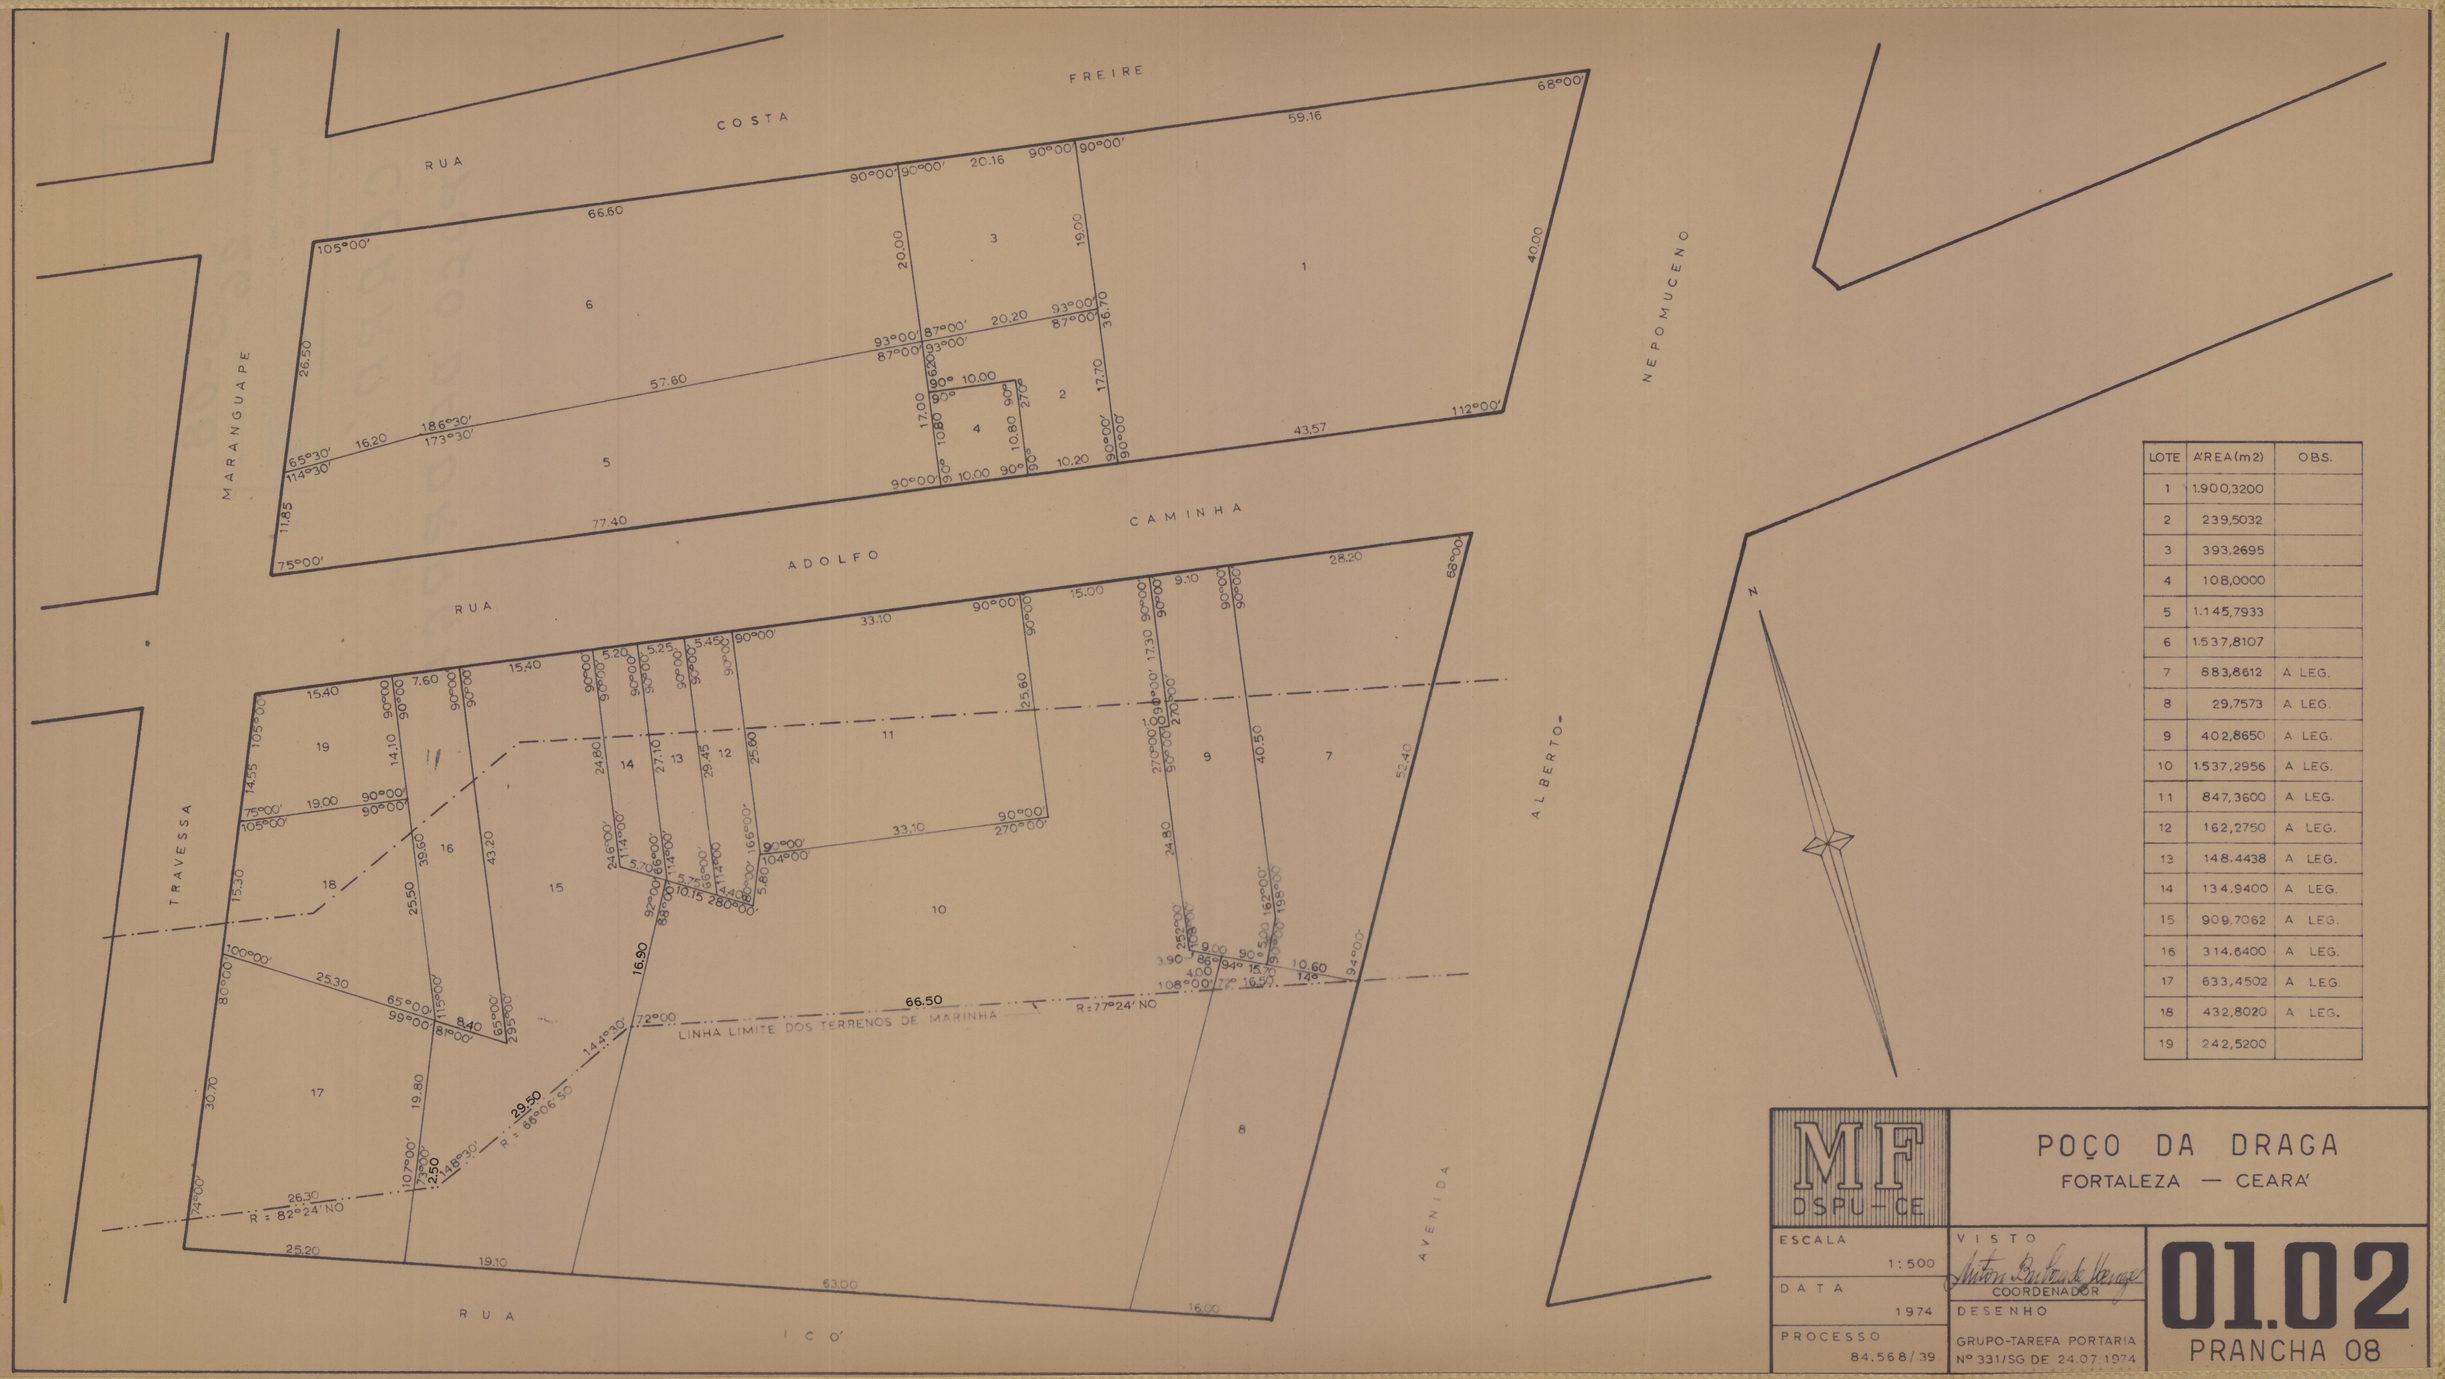


LOTE	AREA (m2)	OBS.
1	1.900,3200	
2	239,5032	
3	393,2695	
4	108,0000	
5	1.145,7933	
6	1.537,8107	
7	883,8612	A LEG.
8	29,7573	A LEG.
9	402,8650	A LEG.
10	1.537,2956	A LEG.
11	847,3600	A LEG.
12	162,2750	A LEG.
13	148,4438	A LEG.
14	134,9400	A LEG.
15	909,7062	A LEG.
16	314,6400	A LEG.
17	633,4502	A LEG.
18	432,8020	A LEG.
19	242,5200	

MF
DSPU — CE

POÇO DA DRAGA
FORTALEZA — CEARÁ

ESCALA	1:500
DATA	1974
PROCESSO	84.568/39

VISTO
COORDENADOR
DESENHO
GRUPO-TAREFA PORTARIA Nº 331/SG DE 24.07.1974

01.02
PRANCHA 08