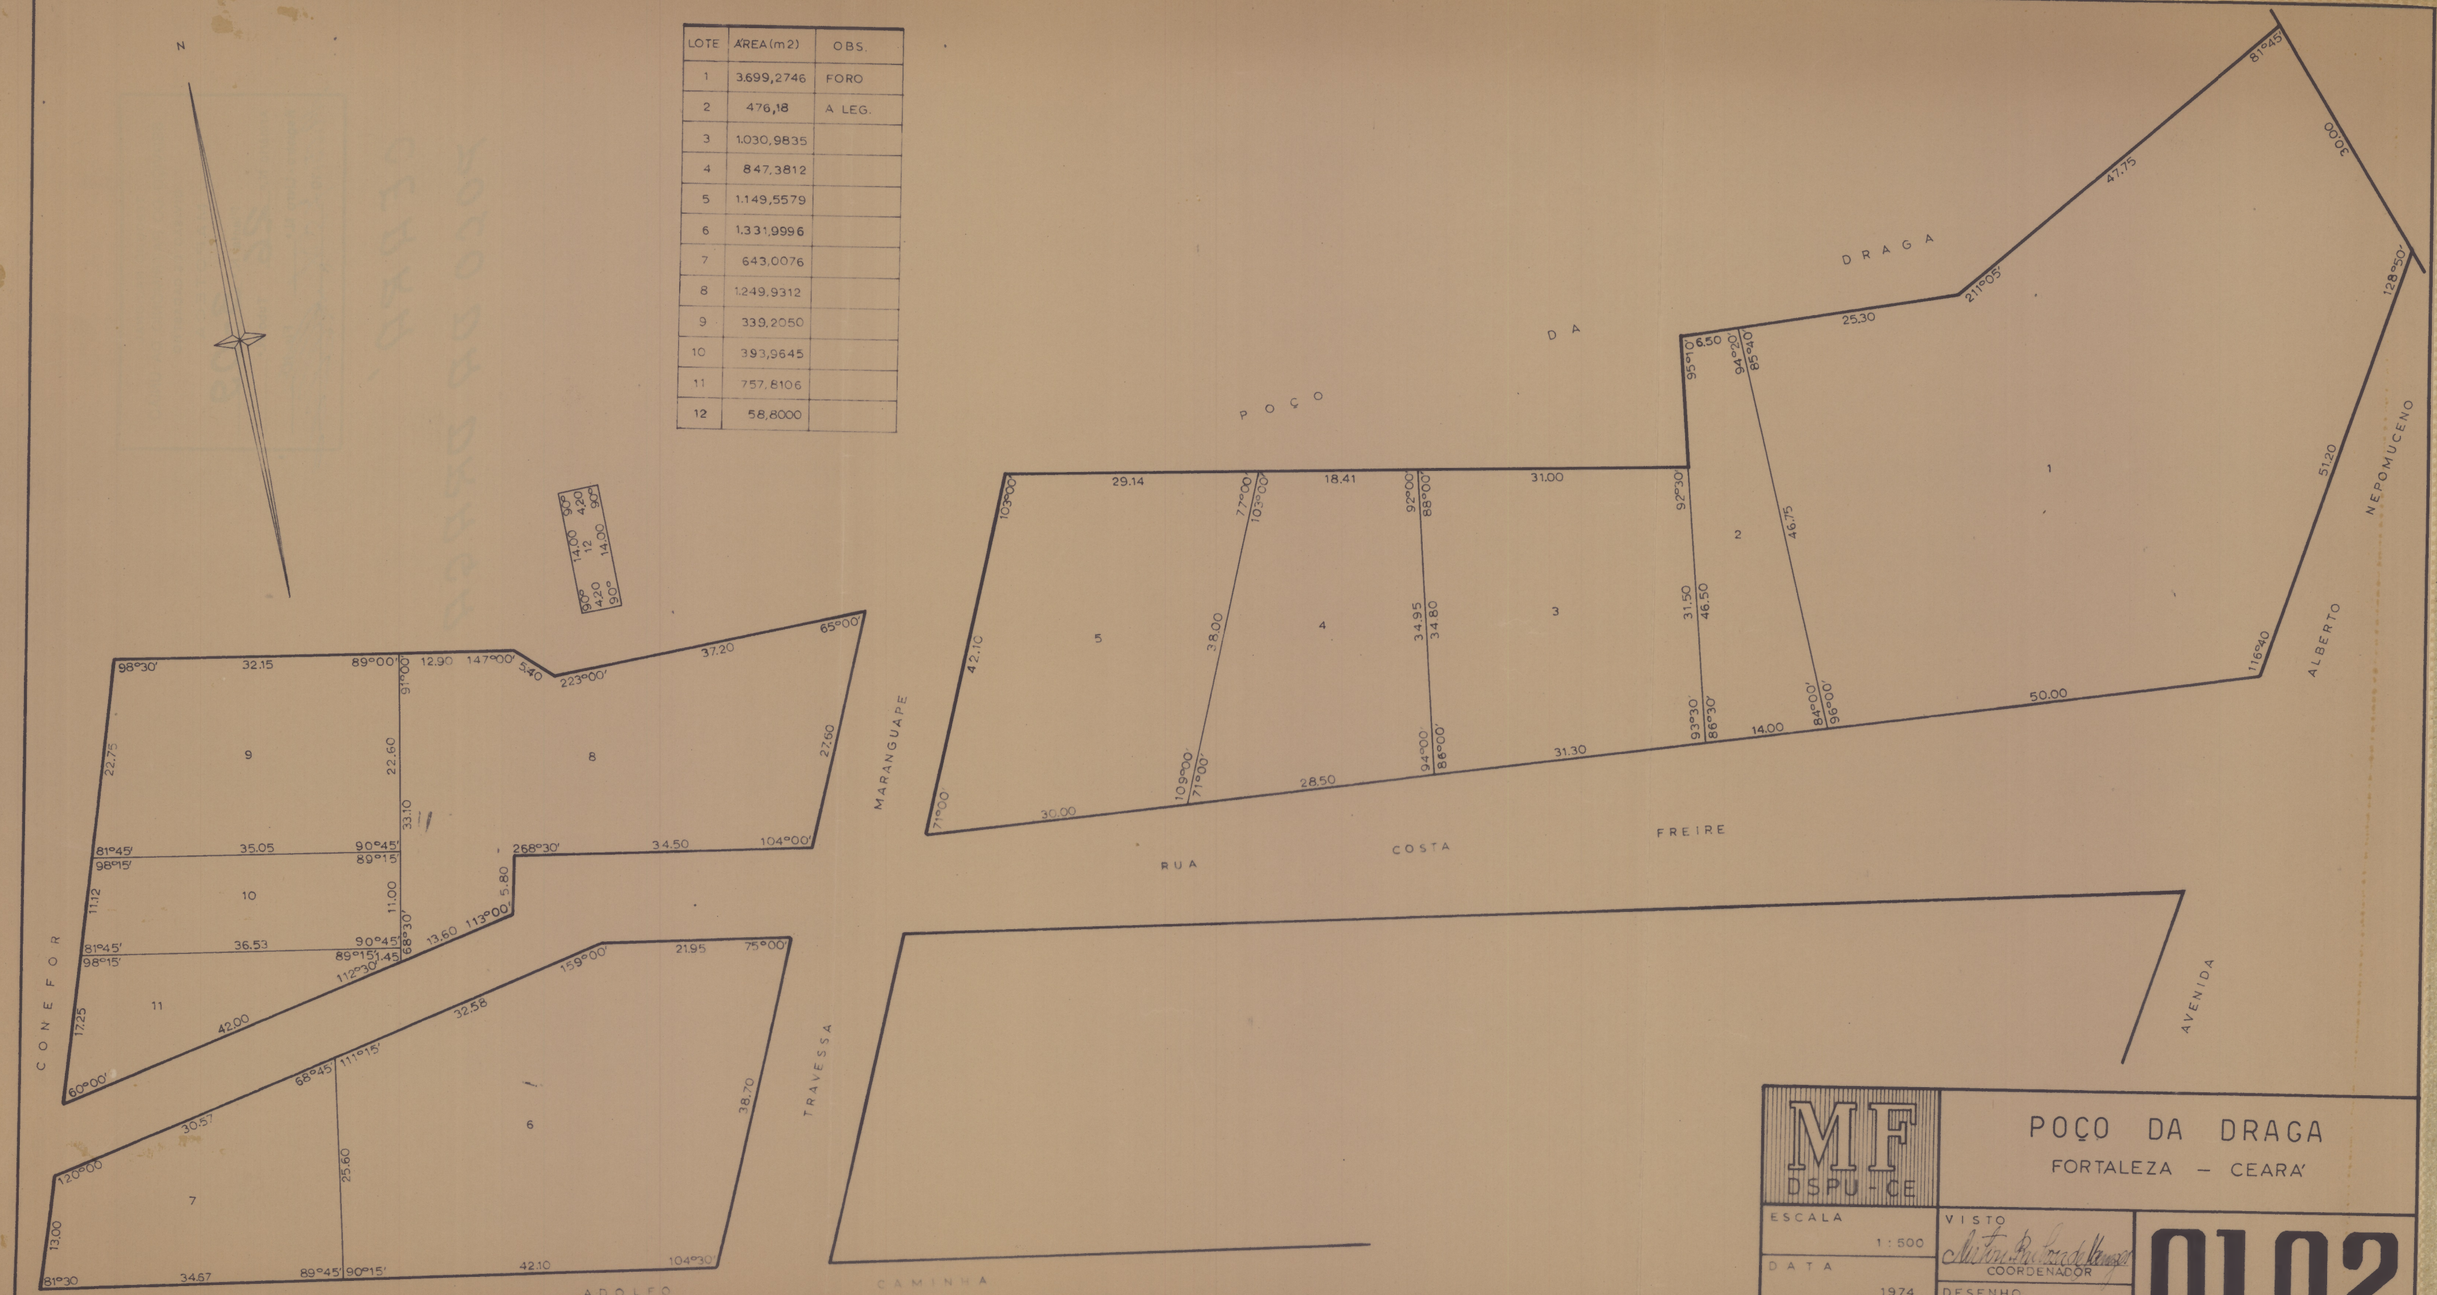

N
LOTE | AREA(m2) | OBS.
1 | 3.699,2746 | FORO
2 | 476,18 | A LEG.
3 | 1.030,9835
4 | 847,3812
5 | 1.149,5579
6 | 1.331,9996
7 | 643,0076
8 | 1.249,9312
9 | 339,2050
10 | 393,9645
11 | 757,8106
12 | 58,8000
POÇO DA DRAGA
RUA COSTA FREIRE
AVENIDA ALBERTO NEPOMUCENO
RUA ADOLFO CONEFOR
TRAVESSA MARANGUAPE
CAMINHA
MF DSPU-CE
POÇO DA DRAGA
FORTALEZA – CEARÁ
ESCALA 1:500
DATA 1974
PROCESSO
VISTO
COORDENADOR
DESENHO
GRUPO-TAREFA PORTARIA
01.02