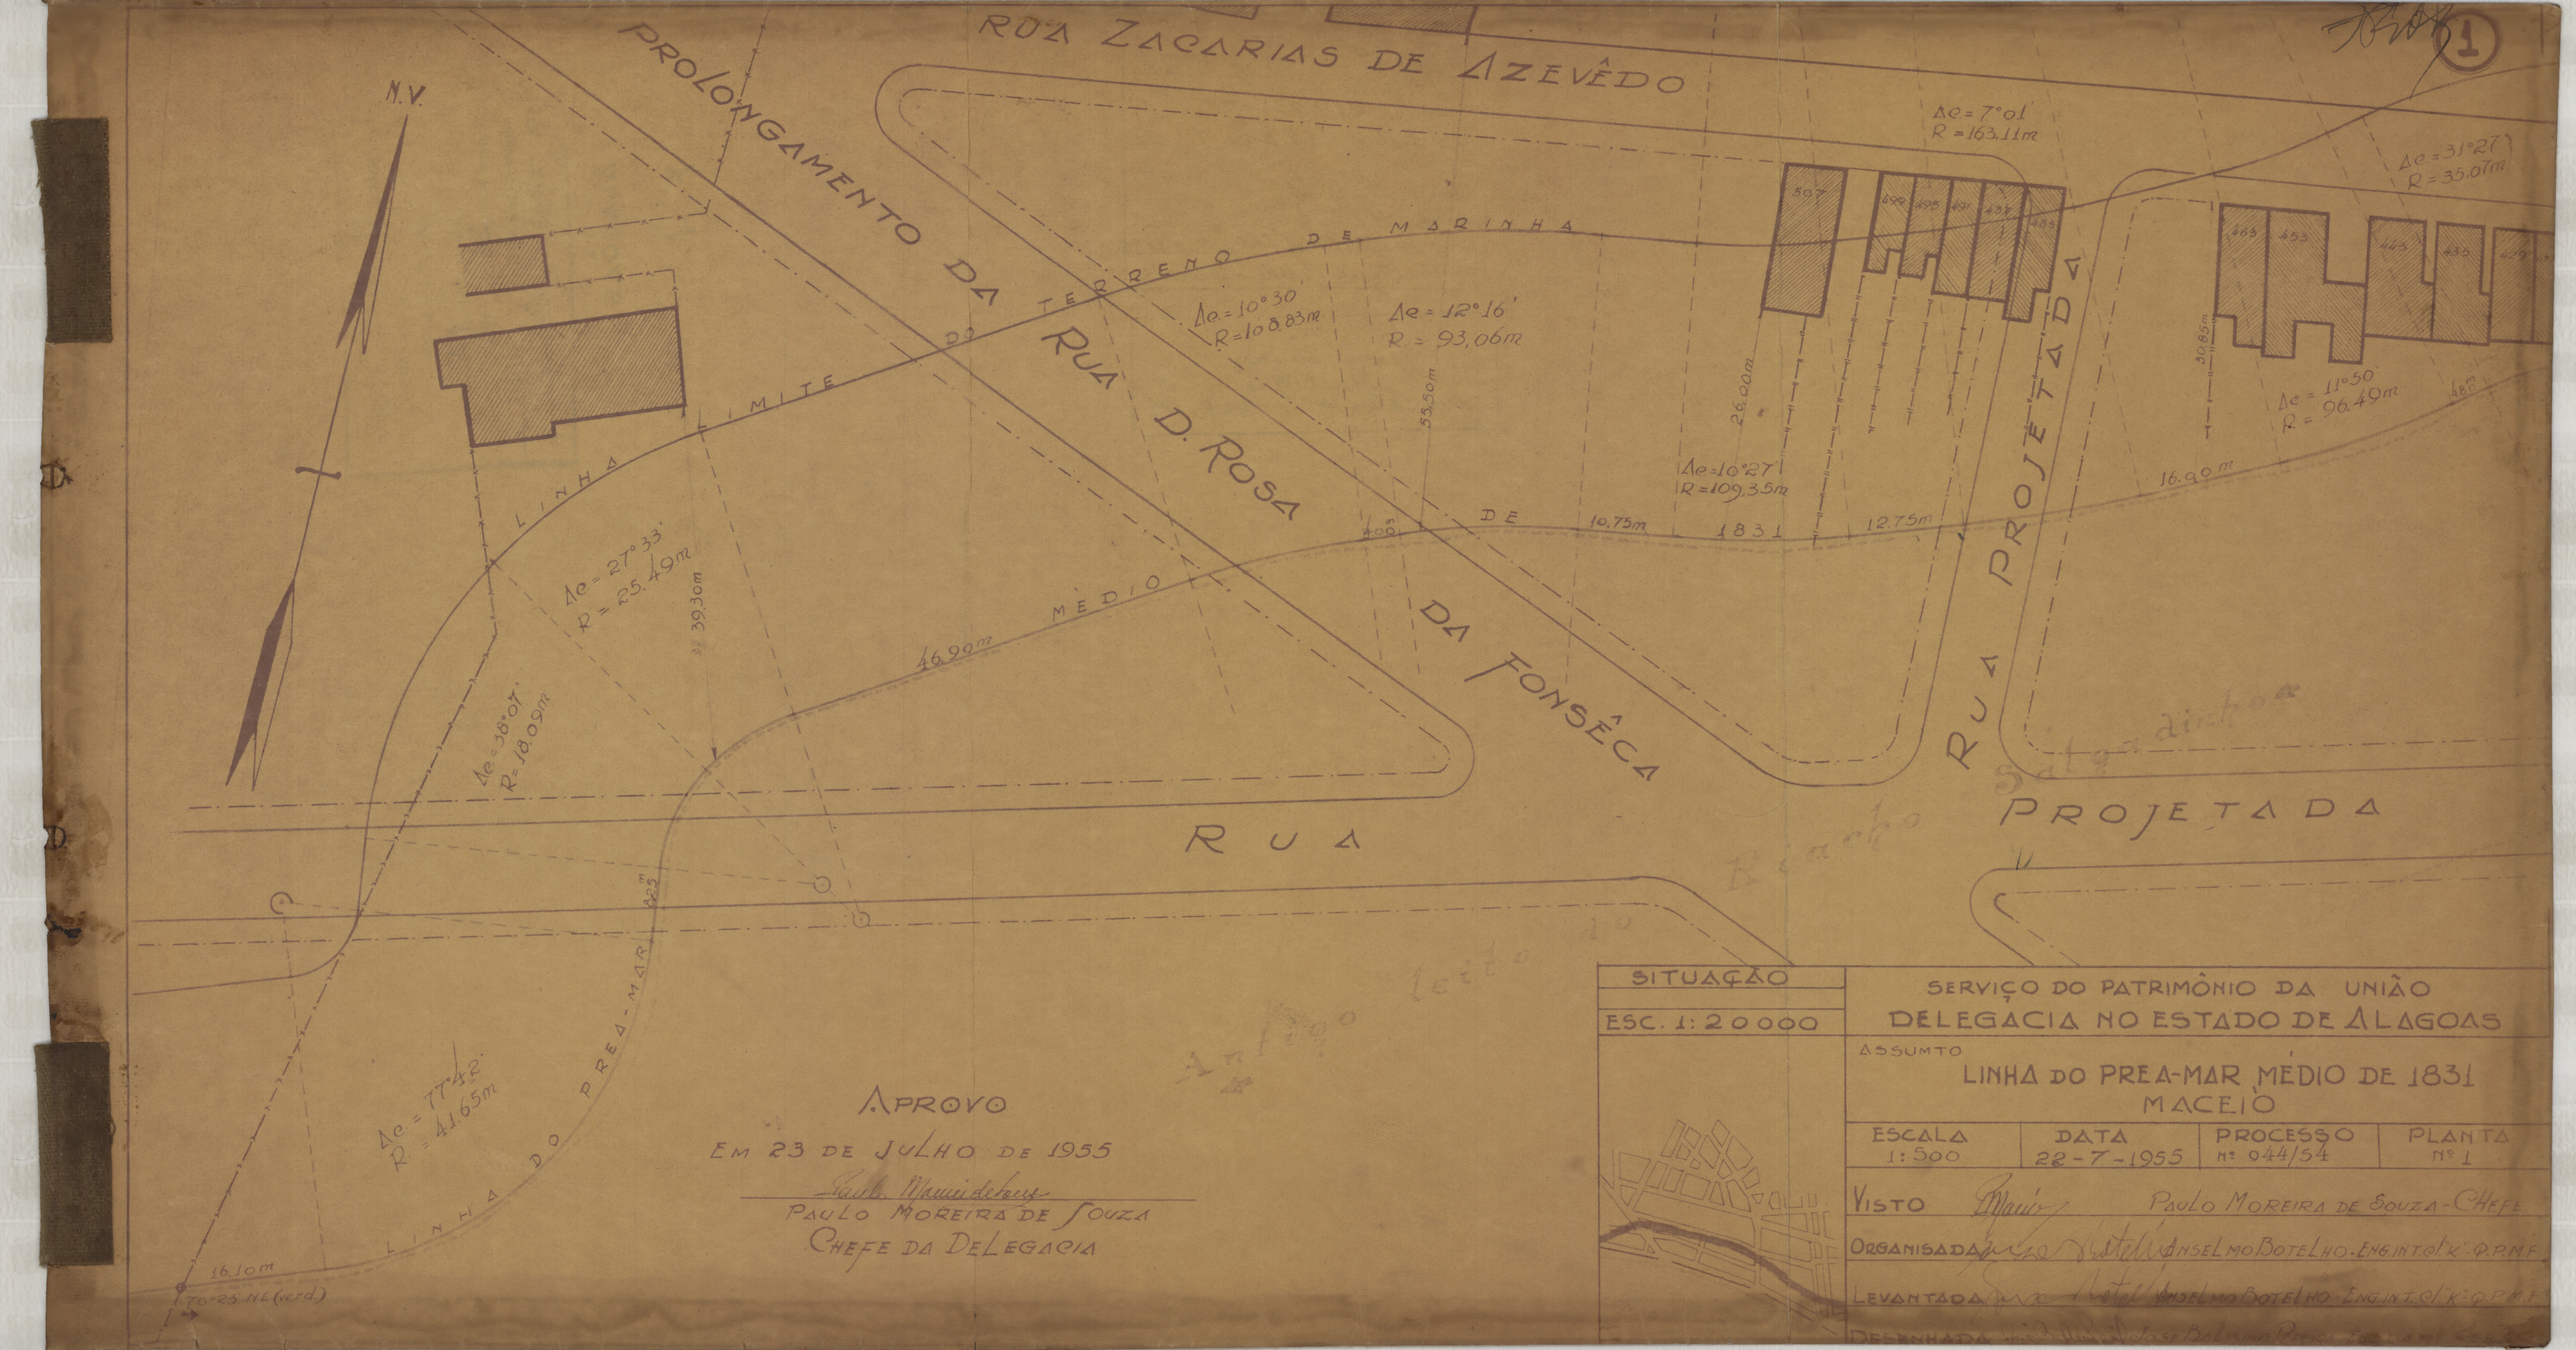


APROVO
EM 23 DE JULHO DE 1955
Paulo Moreira de Souza
PAULO MOREIRA DE SOUZA
CHEFE DA DELEGACIA

SITUAÇÃO	SERVIÇO DO PATRIMÔNIO DA UNIÃO
ESC. 1:20000	DELEGACIA NO ESTADO DE ALAGOAS

ASSUMTO
LINHA DO PREA-MAR MÉDIO DE 1831
MACEIÓ

ESCALA	DATA	PROCESSO	PLANTA
1:500	22-7-1955	Nº 044/54	Nº 1

VISTO — PAULO MOREIRA DE SOUZA - CHEFE
ORGANISADA — ANSELMO BOTELHO - ENG. INT. DO K. D. P.M.F.
LEVANTADA — ANSELMO BOTELHO - ENG. INT. DO K. D. P.M.F.
DESENHADA