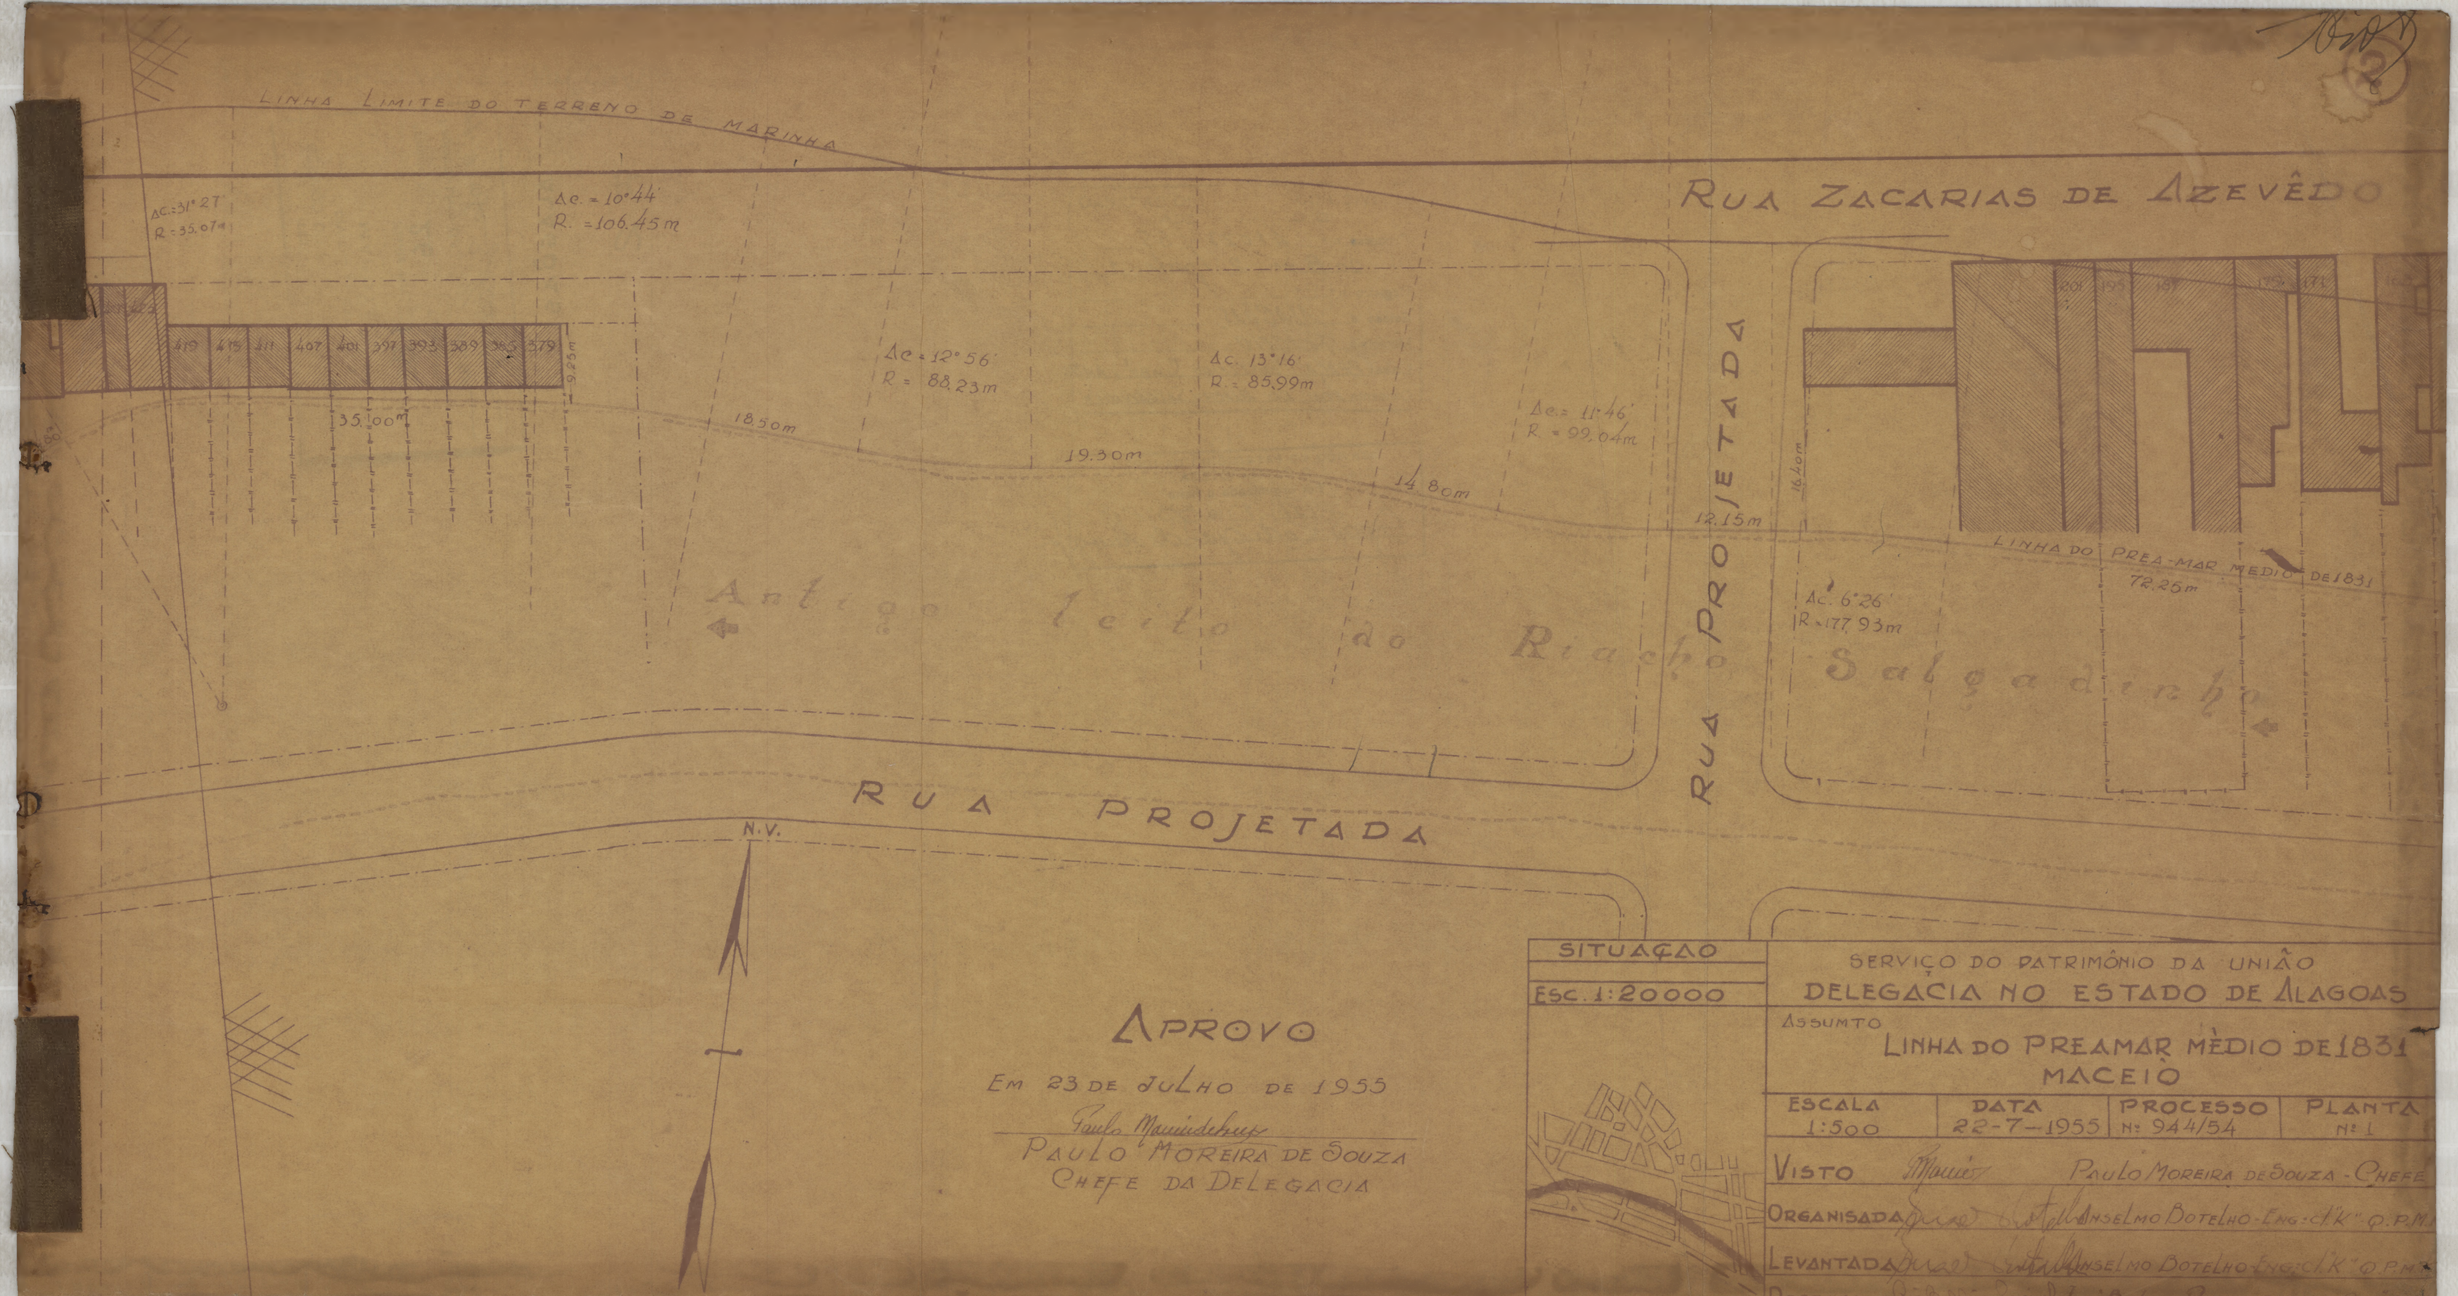

LINHA LIMITE DO TERRENO DE MARINHA
Δc.=31°27'
R=35.07m
Δc.=10°44'
R.=106.45m
RUA ZACARIAS DE AZEVÊDO
419
415
411
407
403
397
393
389
385
379
9.25m
35.00m
18.50m
Δc=12°56'
R=88.23m
19.30m
Δc. 13°16'
R.=85.99m
14.80m
Δc.=11°46'
R=99.04m
RUA PROJETADA
12.15m
16.40m
LINHA DO PREA-MAR MEDIO DE 1831
72.25m
Δc. 6°26'
R=177.93m
Antigo leito do Riacho
Salgadinho
RUA PROJETADA
N.V.
APROVO
EM 23 DE JULHO DE 1955
PAULO MOREIRA DE SOUZA
CHEFE DA DELEGACIA
SITUAÇÃO
ESC. 1:20000
SERVIÇO DO PATRIMÔNIO DA UNIÃO
DELEGACIA NO ESTADO DE ALAGOAS
ASSUMTO
LINHA DO PREAMAR MÉDIO DE 1831
MACEIÓ
ESCALA 1:500
DATA 22-7-1955
PROCESSO Nº 944/54
PLANTA Nº 1
VISTO
PAULO MOREIRA DE SOUZA - CHEFE
ORGANISADA
ANSELMO BOTELHO - ENG.-CHK.º D.P.M.
LEVANTADA
ANSELMO BOTELHO ENG.-CHK.º D.P.M.