MINISTÉRIO DA AERONÁUTICA

2ª ZONA AÉREA

PLANTA DO LOTE "1", QUADRA Nº 41

PARQUE "COQUEIRINHO"

PROPRIETÁRIO: Berenice Camara


ESCALA 1:200

APROV.: Brig.º Eduardo

VISTO.: Raul Machado

Eng.º Chefe do Serviço de Obras da 2.ª Zona Aérea

DATA: _____

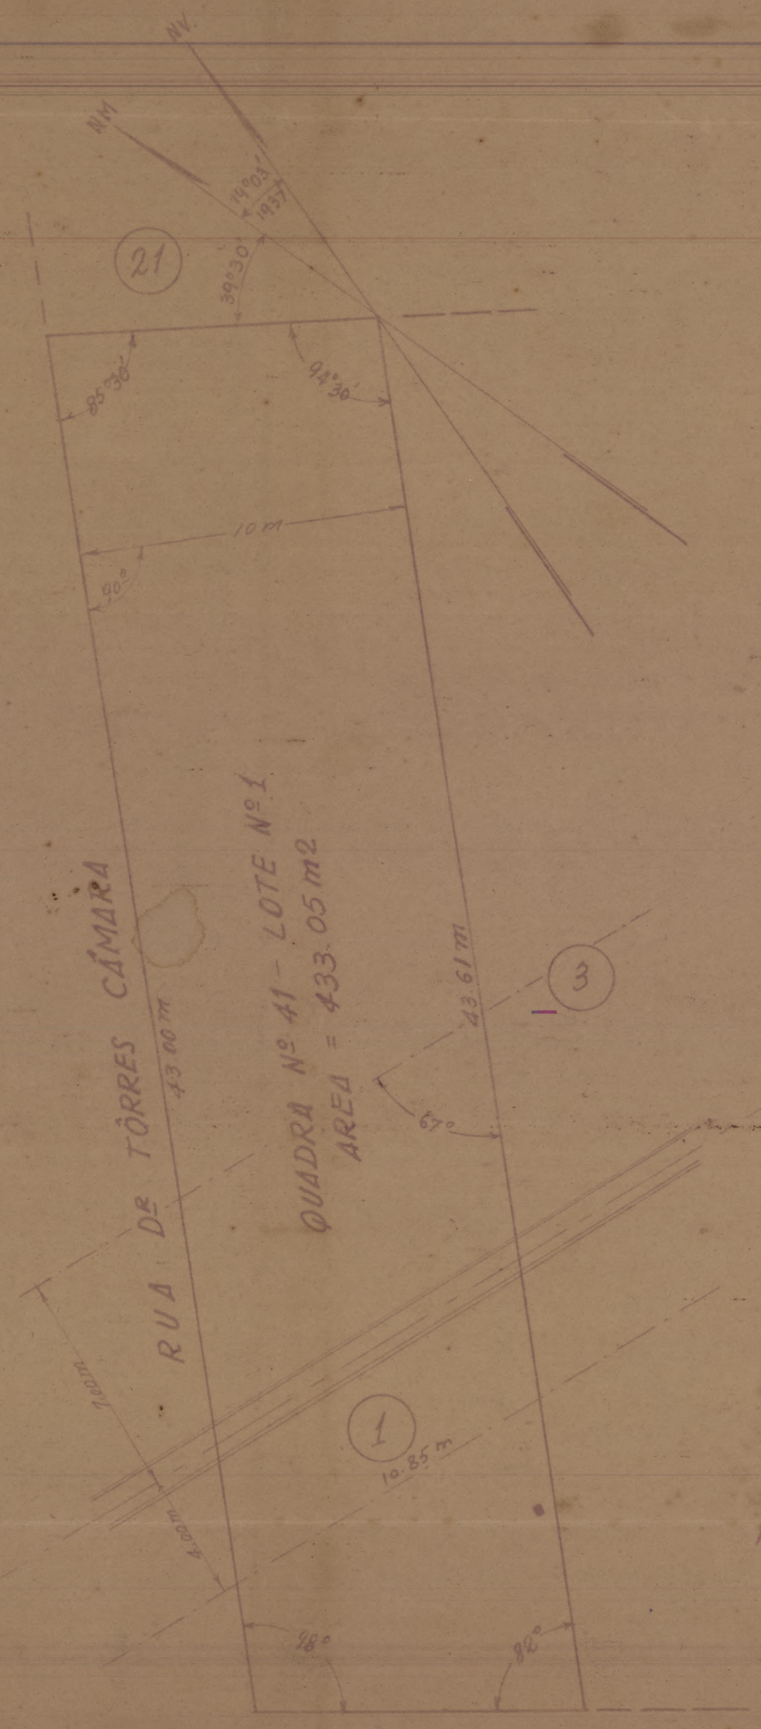

NOTA: A área desapropriada pela Rêde de Viação Cearense é de 119.35m2, restando para a presente desapropriação 313.70m2.

DE ACÔRDO:

_____

O PROPRIETÁRIO

DIRETORIA DO DOMINIO DA UNIÃO
Serviço Regional no Estado do Ceará

PROCESSO Nº _____

Visto ~ Fortaleza _____

_____

CHEFE DO S.R. NO CEARÁ

PVJ/RS MAP. 23 JAN. 09 DEZ. 64 78