TERRENO DA PREFEITURA
(CEARA LIGHT)

TERRENO DE FROTA & GENTIL

CAMPO DE FUTEBOL

CAMPO DE BASKET-BALL

104,00

PRAÇA CAIO PRADO (PASSEIO PÚBLICO)

BOSQUE

NEPOMUCENO

RUA FLORIANO PEIXOTO

PÁTEO


PÁTEO

AVENIDA ALBERTO

RUA DR. JOÃO MOREIRA

1 - TERREO:
ESTABELECIMENTO DE FINANÇAS
CORPO DA GUARDA DO QG
GI - 10
SIR
- SUPERIOR:
GABINETE do COMANDO
CHEFE ESTADO MAIOR
1ª, 2ª, 3ª e 4ª SEÇÕES DO EMG
SALA DE INSTRUÇÕES
2 AJUDÂNCIA GERAL
FISCALIZAÇÃO ADMINISTRATIVA
TEZOURARIA.
CHEFIA DO SMBR
PARTE DO ARMAZÉM DO CENTRO SOCIAL
3 TERREO:
ARMAZEM DO CENTRO SOCIAL
CANTINAS
D R M Com.
SALA DE MOTORES DO S.Com.
DEP. IRTG
ALMOXARIFADO
DEP. ENF VET
SUPERIOR:
SERVIÇO MILITAR
SERVIÇO VETERINARIA REGIONAL
SERVIÇO DE SAÚDE
ESTAÇÃO RÁDIO PTF-3
CHEFIA DO S. COM e SANITÁRIOS
4 SALA DO OF DE DIA.
GARAGES
DEPÓSITO DE MATERIAL
5 Sv ENGENHARIA (CHEFIA e DEP)
6 Sv MOTO
7 Sv OBRAS E FORTIFICAÇÕES

6 ALOJAMENTO DAS PRAÇAS E RESERVA DE SGTS
7 CMDO DA CIA DO QG
8 CX. DAGUA
9 ALFAIATARIA E CHEFIA DO DRMI
ENCARREGADO BOMBA GASOLINA
DEPÓSITO
CARPINTARIA
OFICINA DE REP AUTO
10 BOMBA DE GASOLINA
11 BANHEIROS E W.C.
12 PAV. ADMINISTRAÇÃO CIA QG
13 BARBEARIA
DEPÓSITO DO SOF - 10
14 ESTAÇÃO DE RÁDIO PTF
15 Pq RMB
16 DRMI
17 CORPO GUARDA PAVILHÕES 15, 16 e 19
18 BANHEIROS e WC
19 DRMB

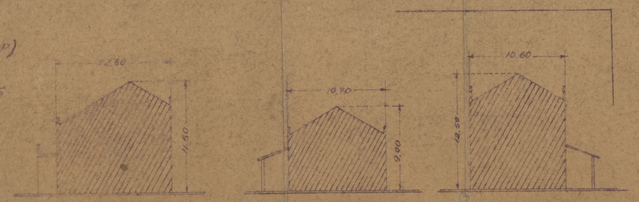


CORTES

ÁREA APROXIMADA: 27 408,64

MINISTÉRIO DA GUERRA
10a. REGIÃO MILITAR

SERVIÇO DE CONST. E FORTIFICAÇÕES

VISTO

PLANTA DE CONJUNTO DO QUARTEL GENERAL DA 10ª RM

ESCALA 1:400 DATA JUL-56 Nº 1