
SPU/RJ MAP. 23 GAV. 09 REG. 6398

MINISTERIO DA AERONAUTICA
2ª ZONA AEREA
BASE AEREA DE FORTALEZA
MUNICIPIO DE FORTALEZA-ESTADO DO CEARA
PLANTA DOS TERRENOS DA
QUADRA-B- LOTES-43-a.e.b.
PROPRIETARIA
D. TELMA RAMOS DE OLIVEIRA

AREA = 2.465,10 + 8050,20 = 10515,30 m²
ESCALA = 1:500

Para efeito de desapropriação
DECRETO Nº 10776 de 5-11-942

VISTO:
Tenente Coronel Comandante

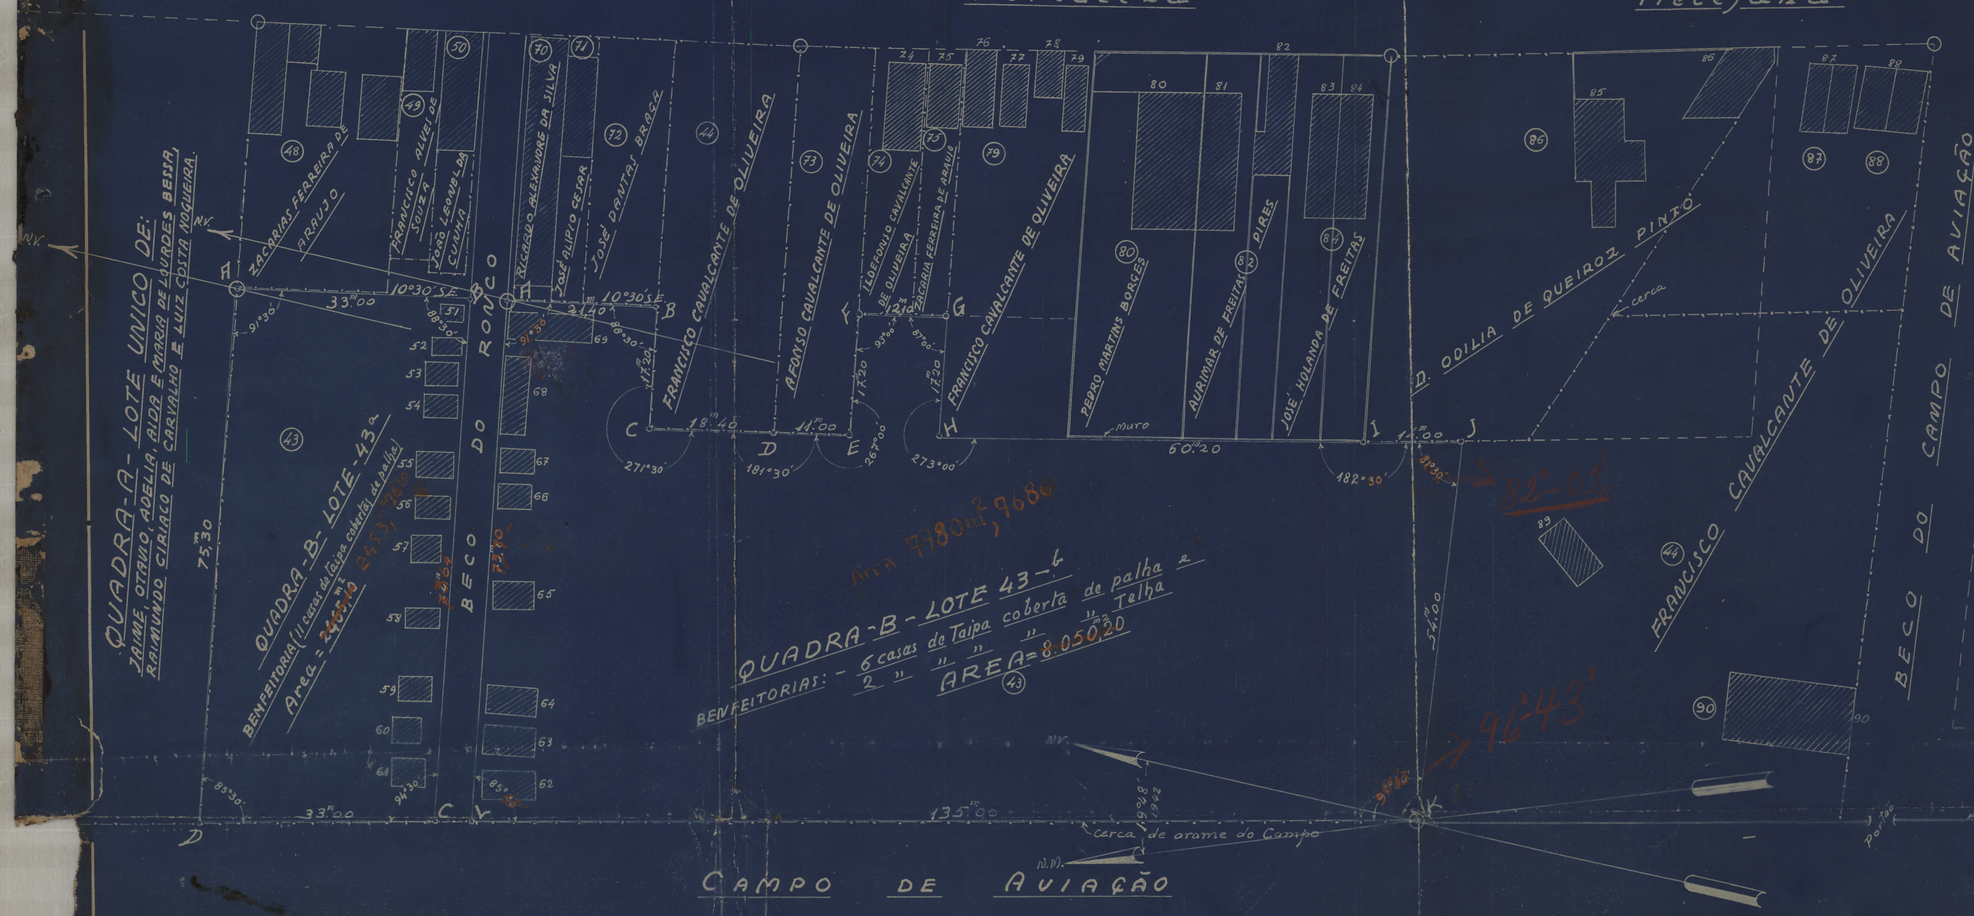

DE ACORDO
pp. Francisco Araujo Bezerra
Proprietario

DIRETORIA do DOMINIO DA UNIÃO
Serviço Regional do Estado do Ceara'
PROCESSO Nº _____
Visto - Fortaleza - ___ - 194

Chefe S.R. no Ceara'