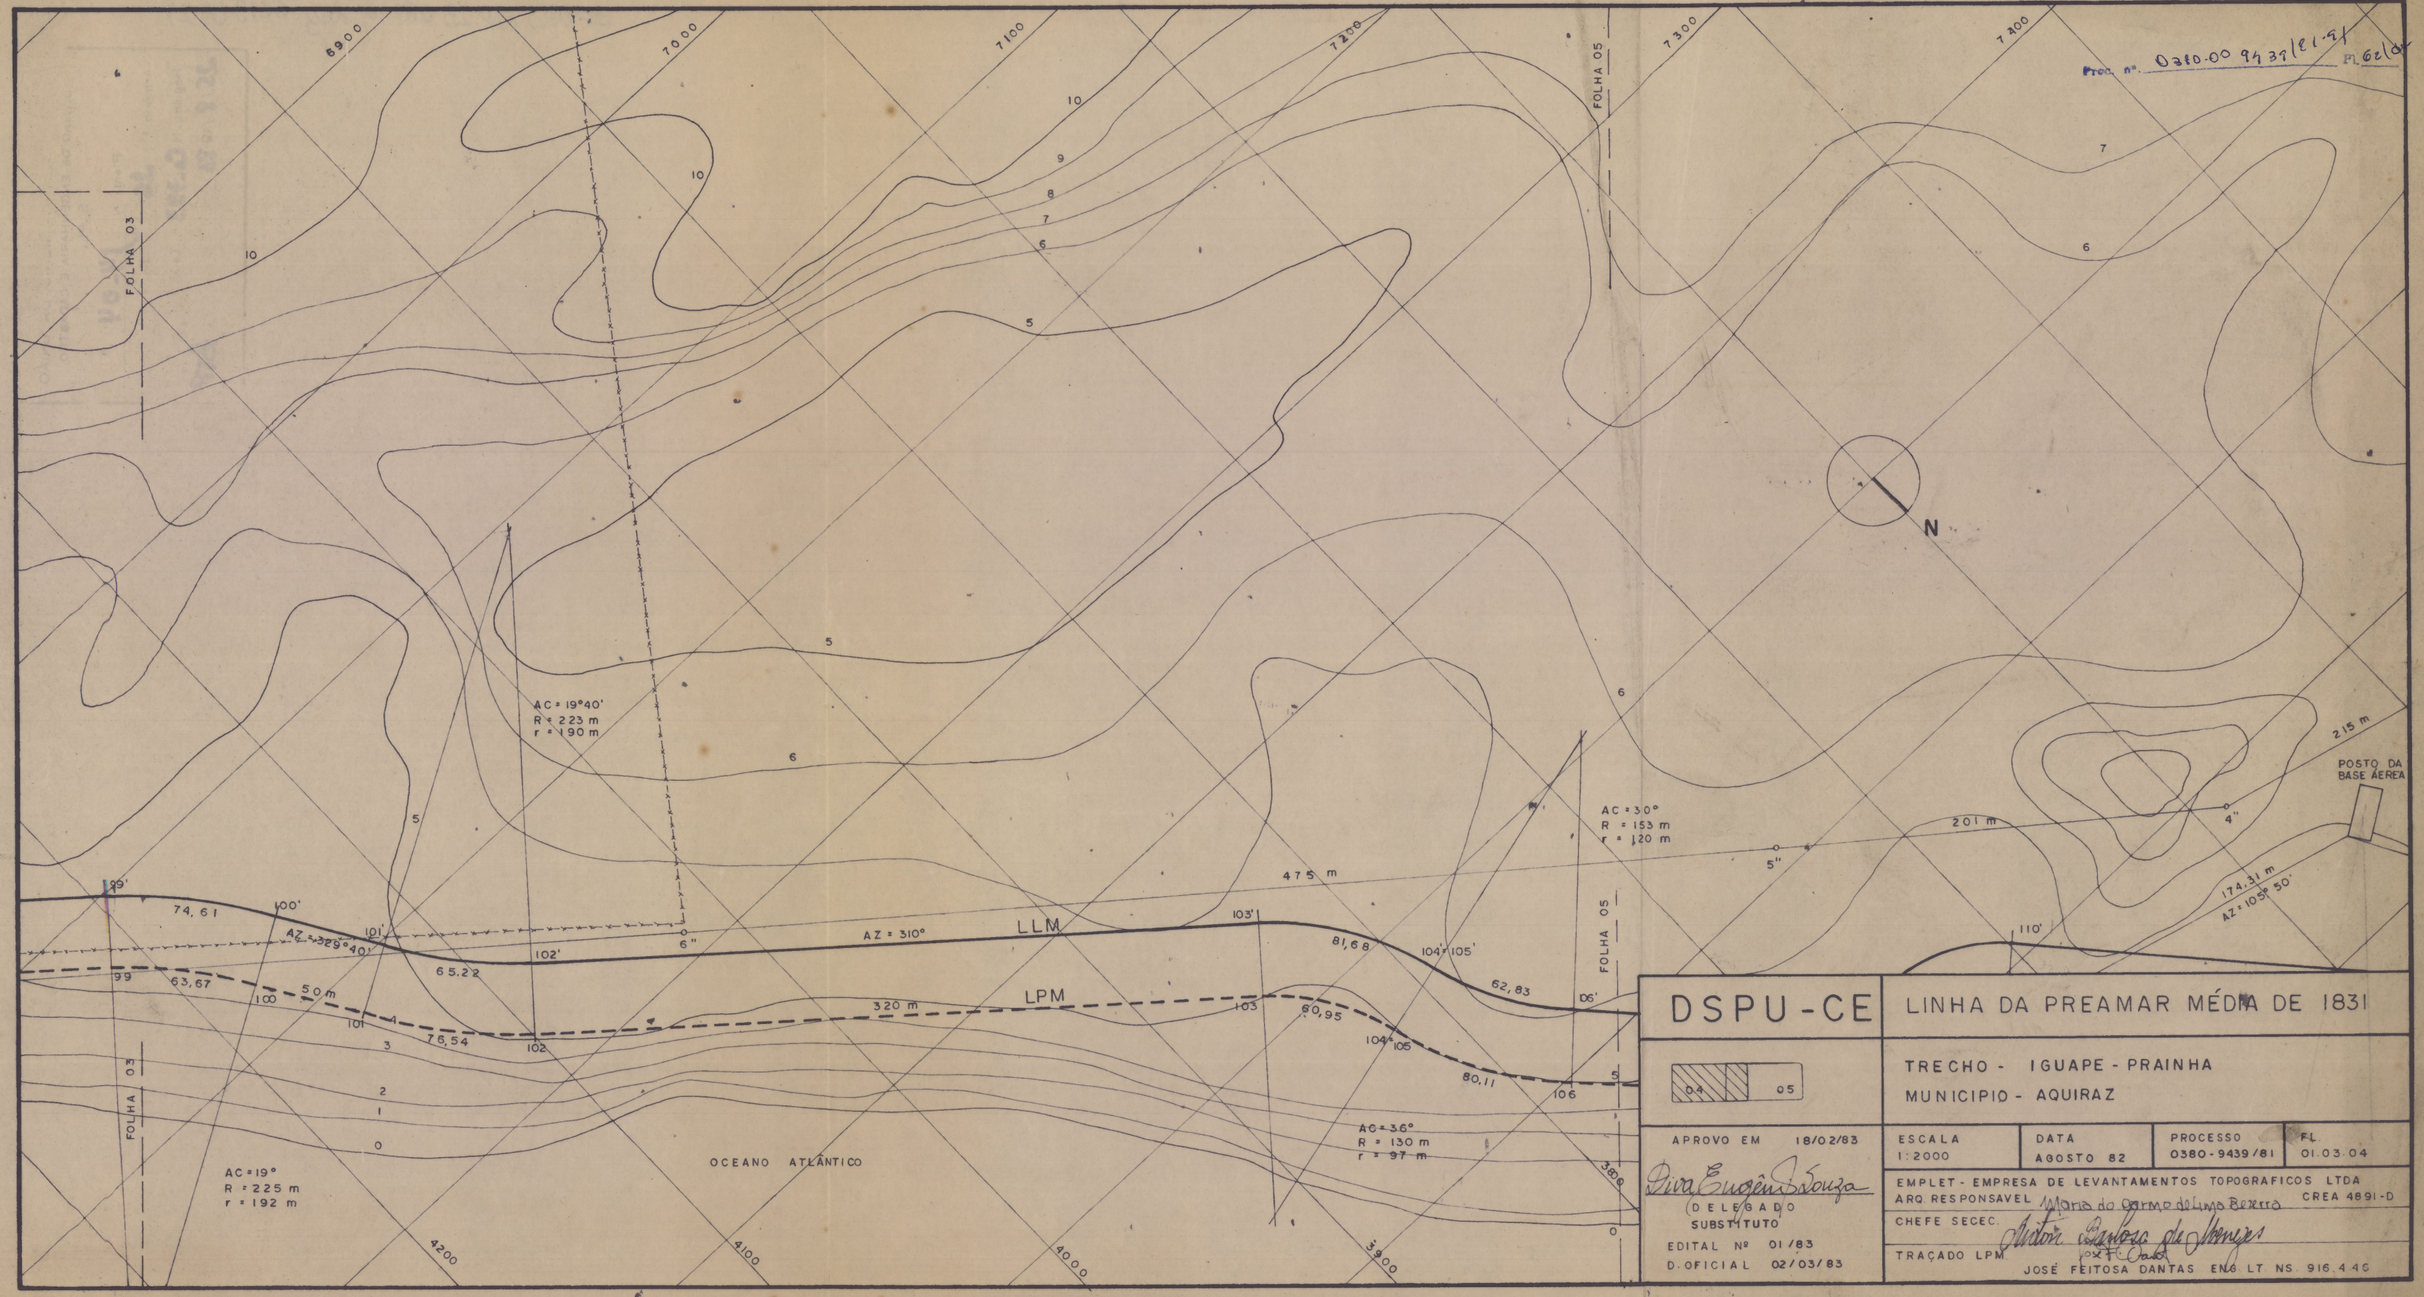


DSPU-CE	LINHA DA PREAMAR MÉDIA DE 1831
04 05	TRECHO - IGUAPE - PRAINHA MUNICIPIO - AQUIRAZ

APROVO EM 18/02/83
Diva Eugênia Souza
(DELEGADO SUBSTITUTO)
EDITAL Nº 01/83
D.OFICIAL 02/03/83

ESCALA	DATA	PROCESSO	FL.
1:2000	AGOSTO 82	0380-9439/81	01.03.04

EMPLET - EMPRESA DE LEVANTAMENTOS TOPOGRAFICOS LTDA
ARQ RESPONSAVEL Maria do Carmo de Lima Bezerra CREA 4891-D
CHEFE SECEC. Victor Barbosa de Menezes
TRAÇADO LPM JOSÉ FEITOSA DANTAS ENG LT NS. 916.4.46