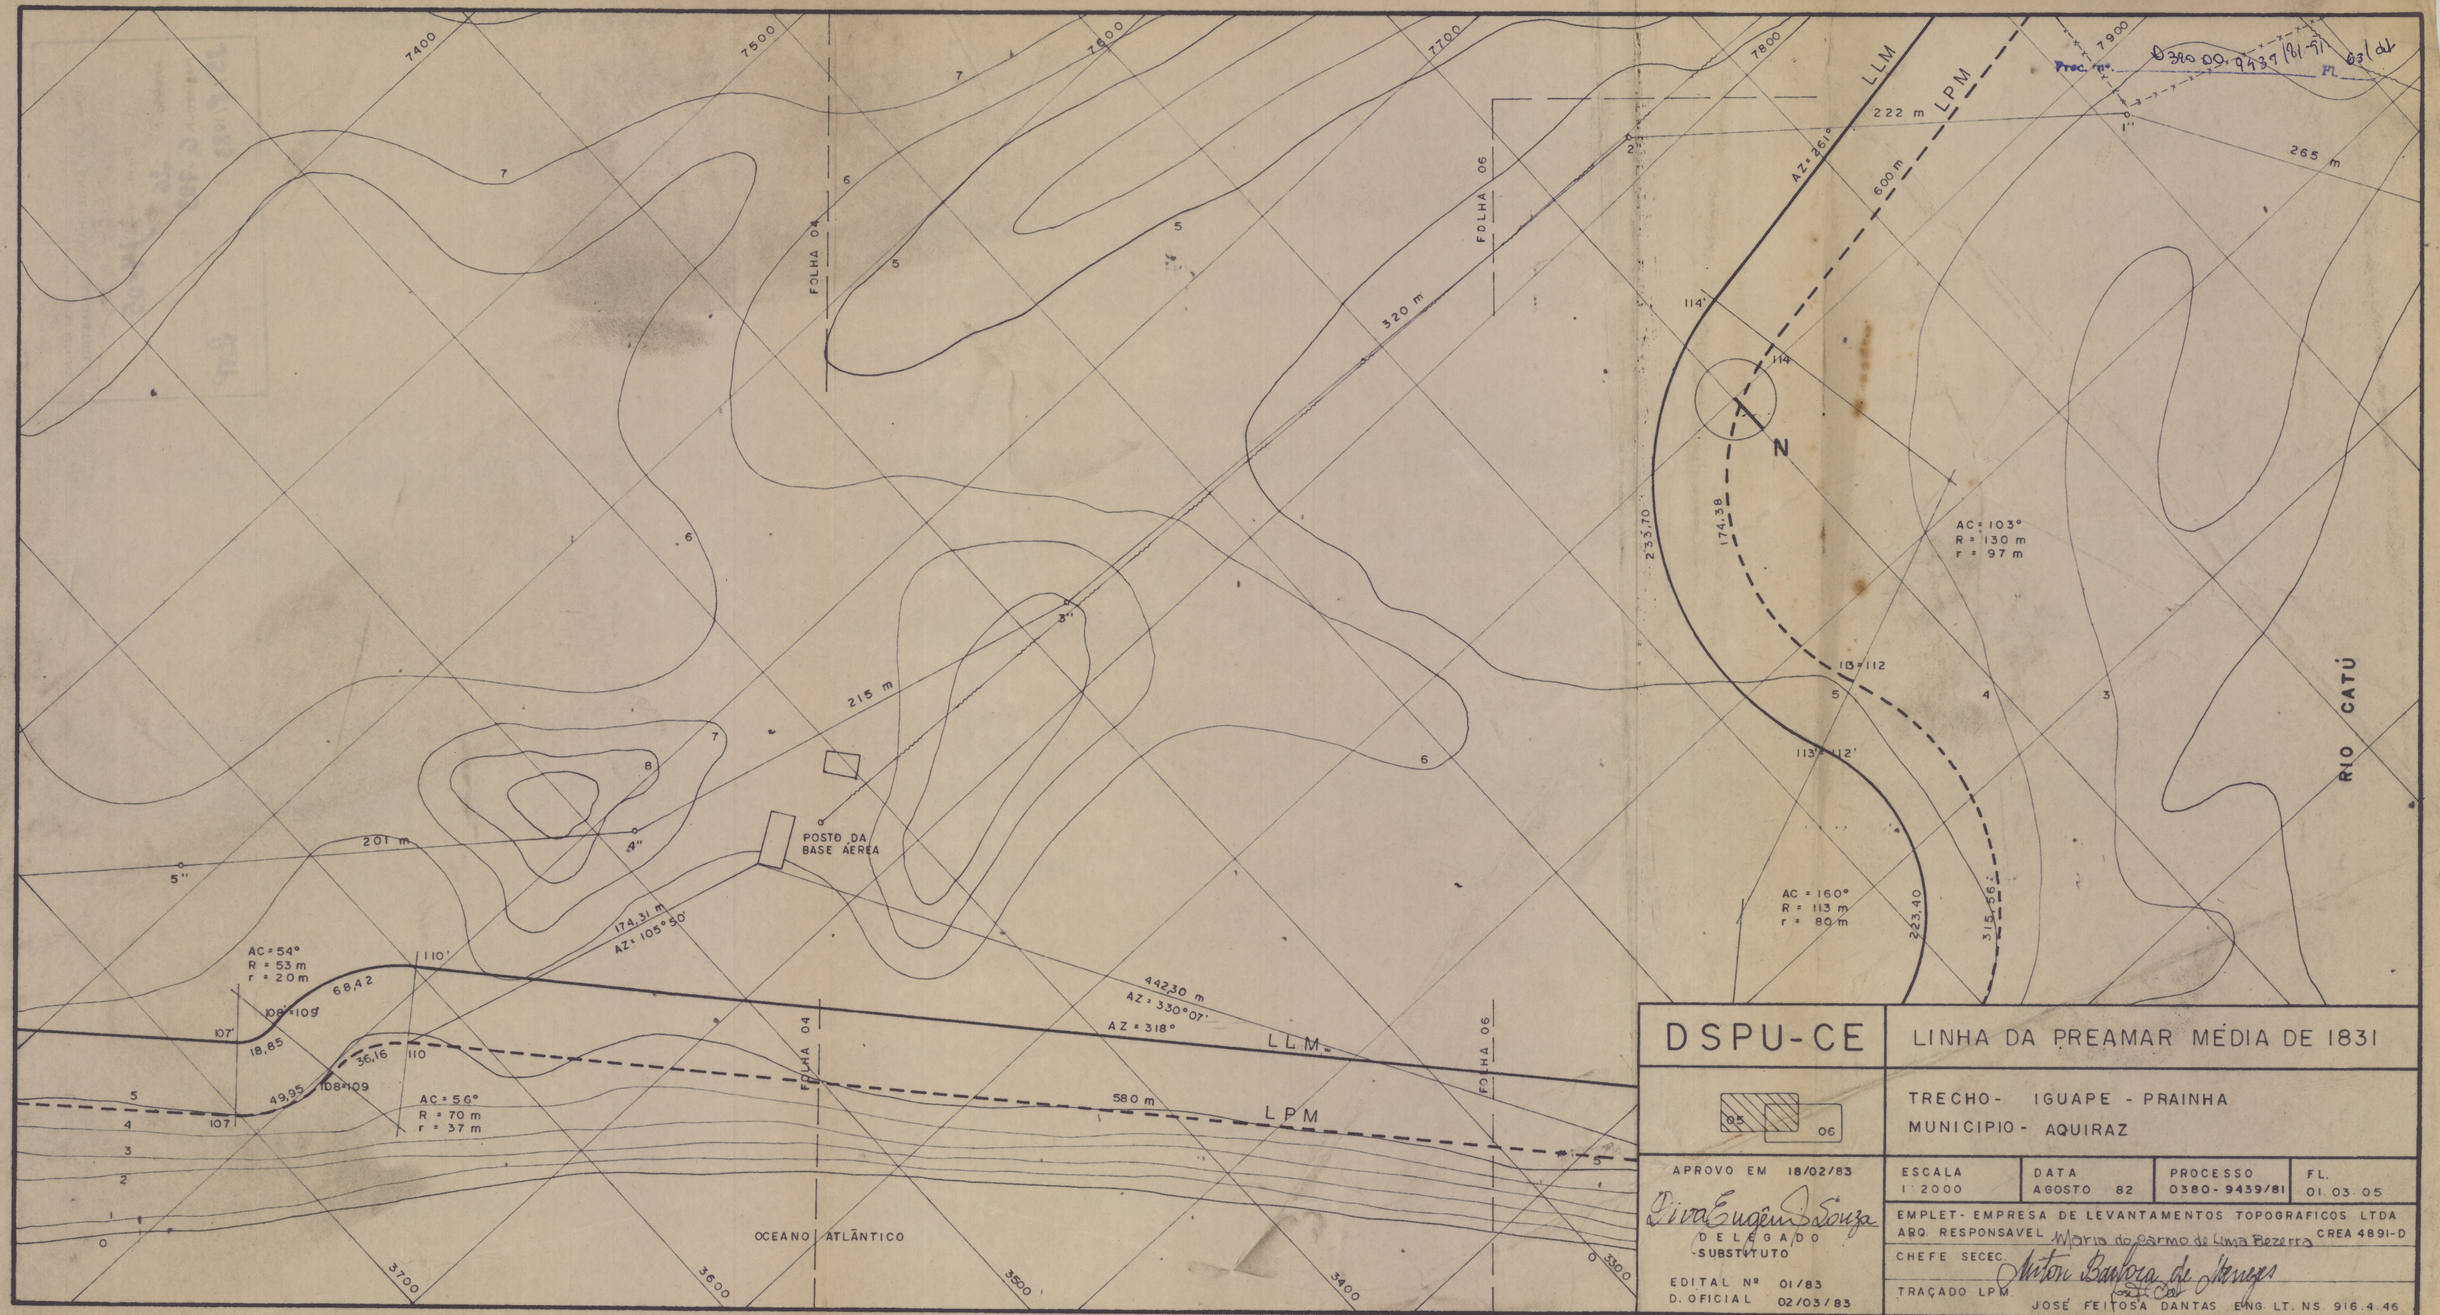


DSPU-CE	LINHA DA PREAMAR MÉDIA DE 1831
05 / 06	TRECHO - IGUAPE - PRAINHA MUNICIPIO - AQUIRAZ
APROVO EM 18/02/83 Diva Eugênia Souza DELEGADO SUBSTITUTO EDITAL Nº 01/83 D. OFICIAL 02/03/83	ESCALA 1:2000 · DATA AGOSTO 82 · PROCESSO 0380-9439/81 · FL. 01.03.05 EMPLET - EMPRESA DE LEVANTAMENTOS TOPOGRAFICOS LTDA ARQ. RESPONSAVEL Maria do Carmo de Lima Bezerra CREA 4891-D CHEFE SECEC Nilton Barbosa de Menezes TRAÇADO LPM JOSÉ FEITOSA DANTAS ENG. LT. NS 916.4.46