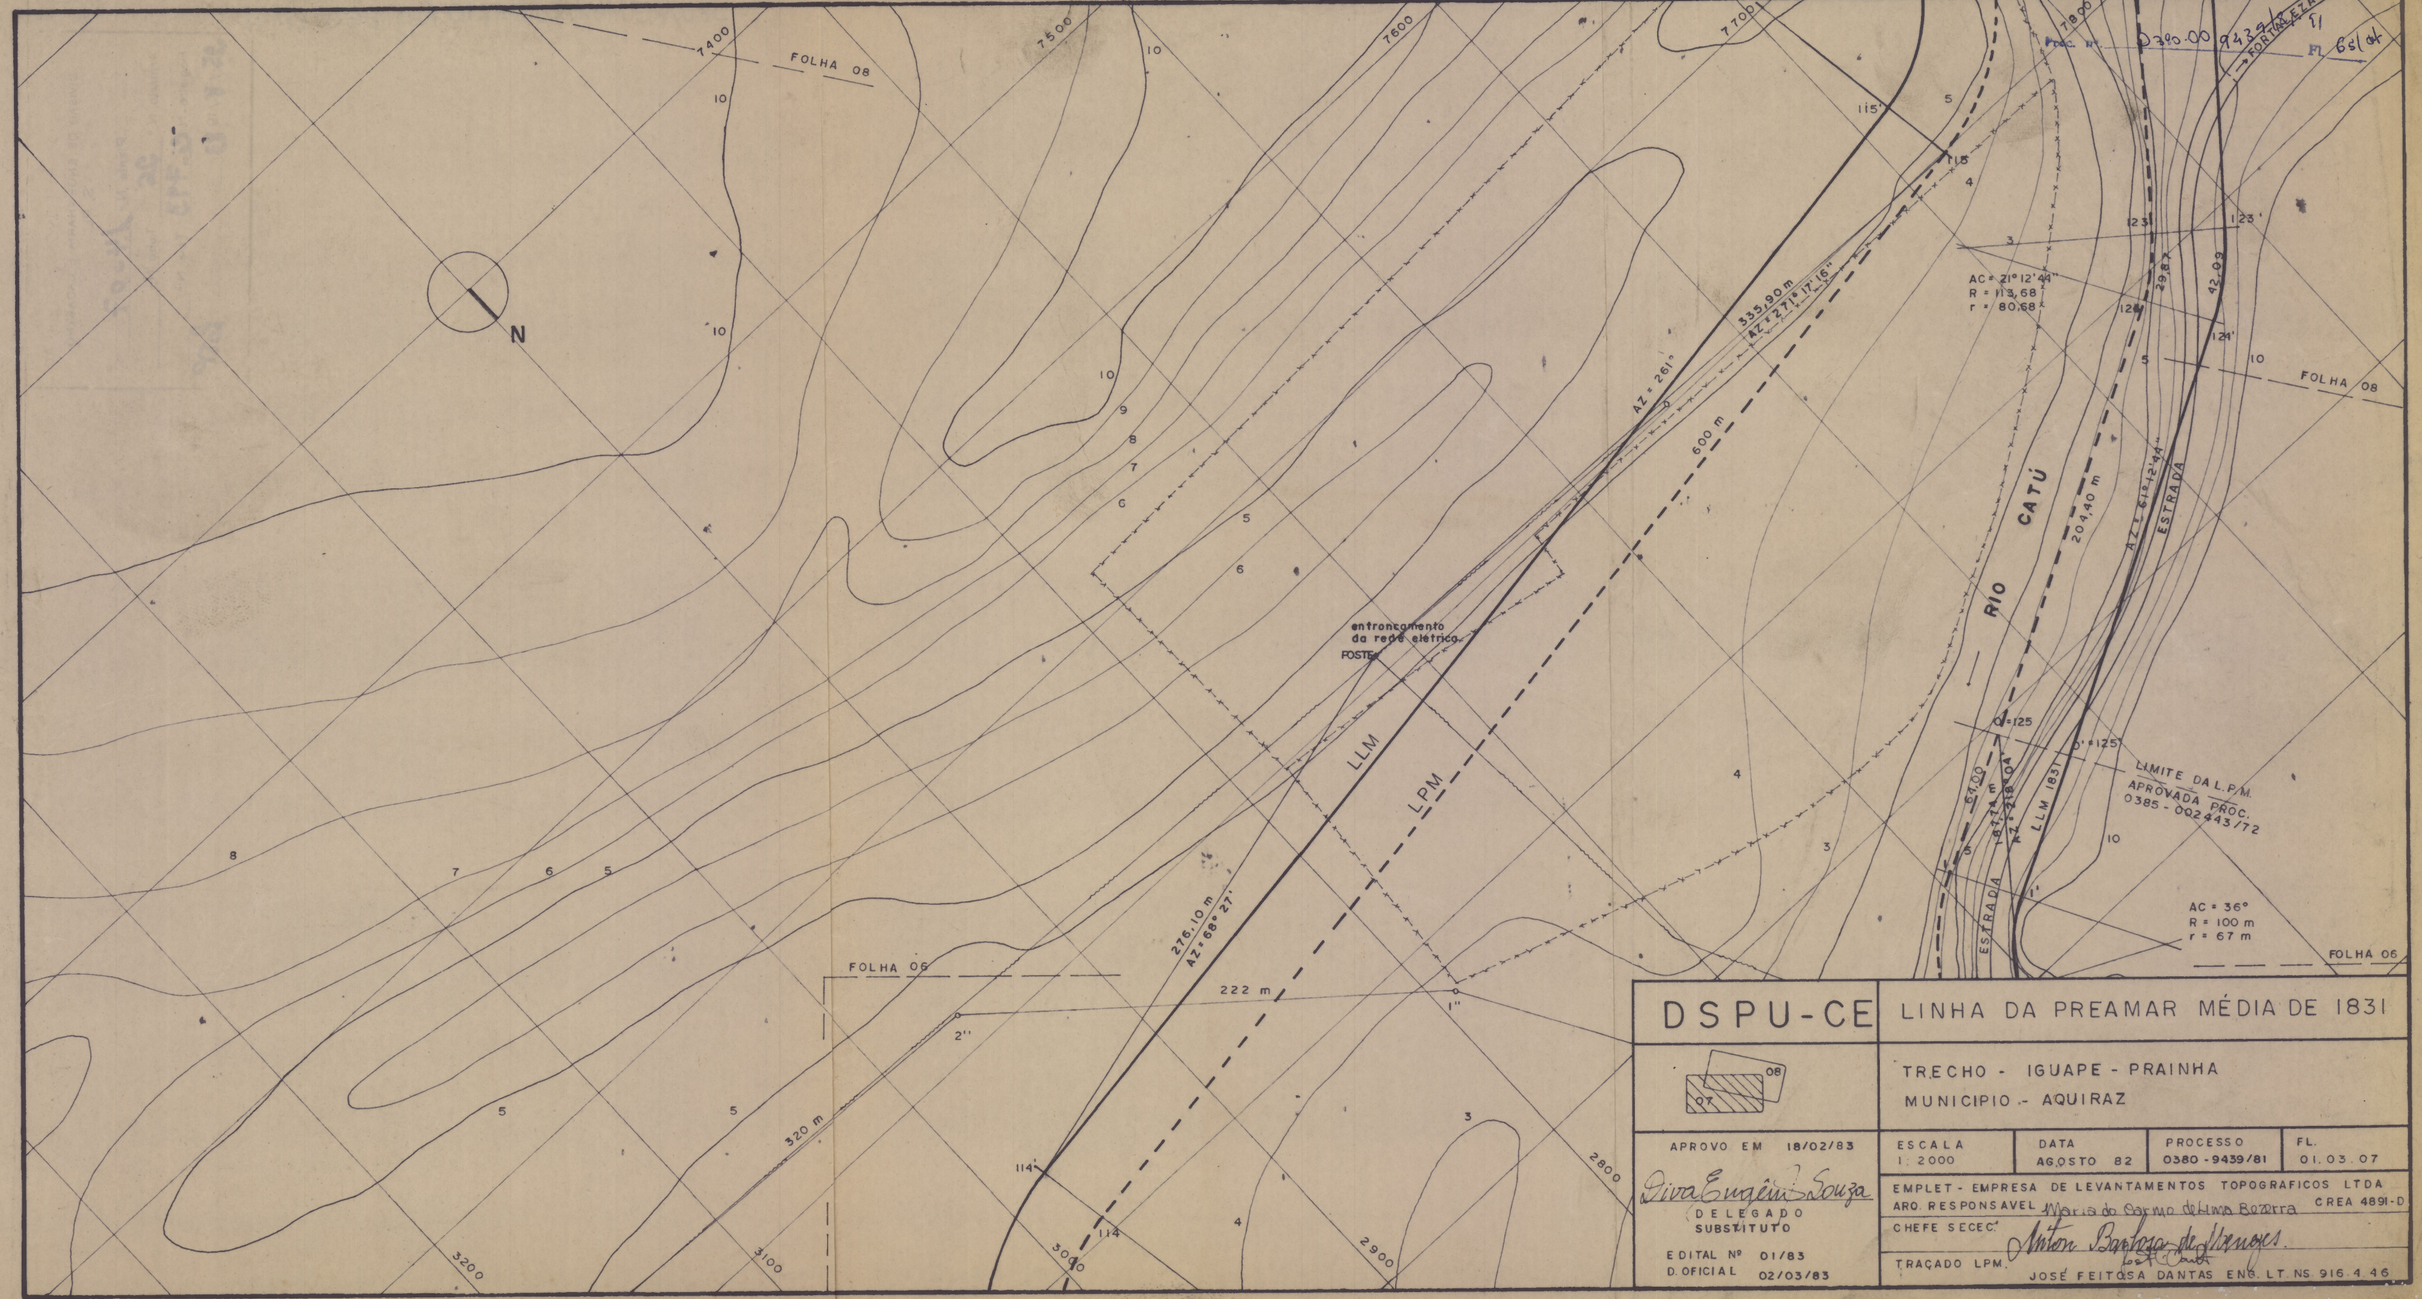


DSPU-CE	LINHA DA PREAMAR MÉDIA DE 1831			
	TRECHO - IGUAPE - PRAINHA MUNICIPIO - AQUIRAZ			
APROVO EM 18/02/83 Diva Eugênia Souza DELEGADO SUBSTITUTO EDITAL Nº 01/83 D.OFICIAL 02/03/83	ESCALA 1:2000	DATA AGOSTO 82	PROCESSO 0380-9439/81	FL. 01.03.07
	EMPLET - EMPRESA DE LEVANTAMENTOS TOPOGRAFICOS LTDA ARQ. RESPONSAVEL Mario do Carmo de Lima Bezerra CREA 4891-D CHEFE SECEC. Anton Bantosa de Menezes TRAÇADO LPM. JOSÉ FEITOSA DANTAS ENG. LT NS 916 4 46			