
SPU/RS MAP. 23 GAV. 29

REG. 6414

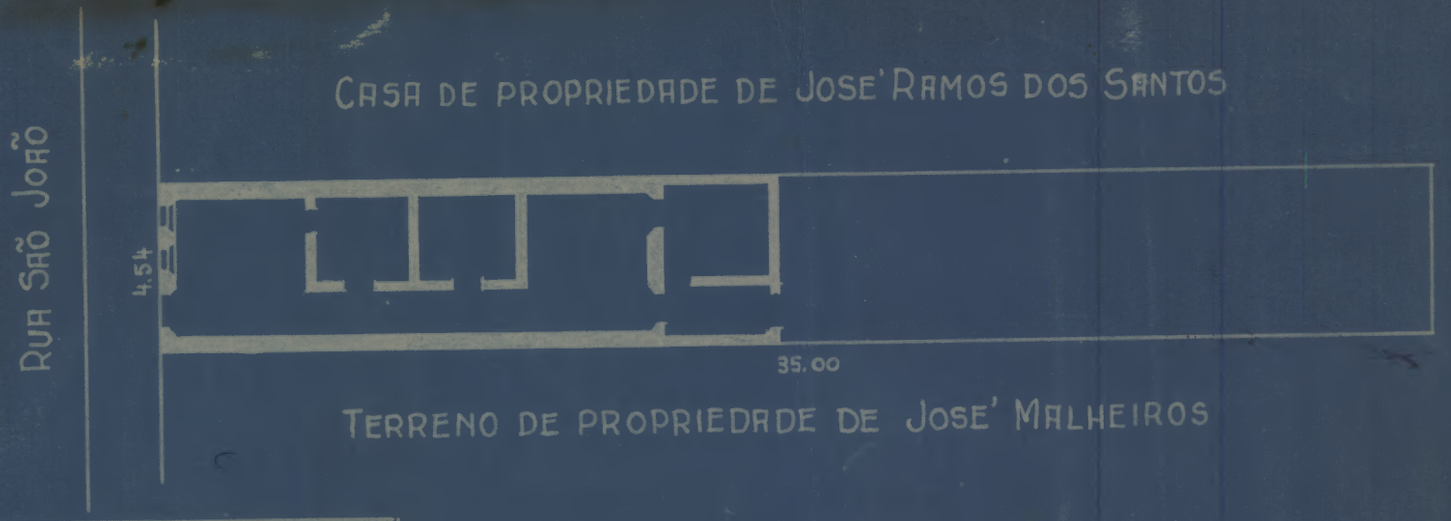

MINISTÉRIO DA FAZENDA
DIRETORIA DO DOMÍNIO DA UNIÃO
SERVIÇO REGIONAL NO ESTADO DO CEARÁ
FORTALEZA

PLANTA DA CASA Nº 260, DA RUA S. JOÃO, CIDADE DE JOAZEIRO DO NORTE, CEARÁ, HERANÇA JACENTE DEIXADA POR MANOEL PASSOS, DEFERIDA Á UNIÃO

PROCESSO Nº 848-43 - PLANTA Nº 45 - ESCALA Nº 200
AREAS: TERRª 158,9000m2 - CONSTRAª 77,6340m2
LEVANTADA E DESENHADA POR } Nestor Alberto Amaral da Cunha

VISTO DO CHEFE DO SERVIÇO
Plinio Pompeu