SPU/RS MAP. 23 CAV. 09 REG. 6455

MINISTÉRIO DA AERONÁUTICA
2ª ZONA AÉREA

PLANTA DOS LOTES "144 E 145", QUADRA Nº 10
VILA "SÃO PEDRO"
PROPRIETÁRIO: Gonçalo Modesto
ESCALA 1:200

APROV: Brig. Eduardo
VISTO:
Eng.º Chefe do Serviço de Obras da 2.ª Zona Aérea
DATA

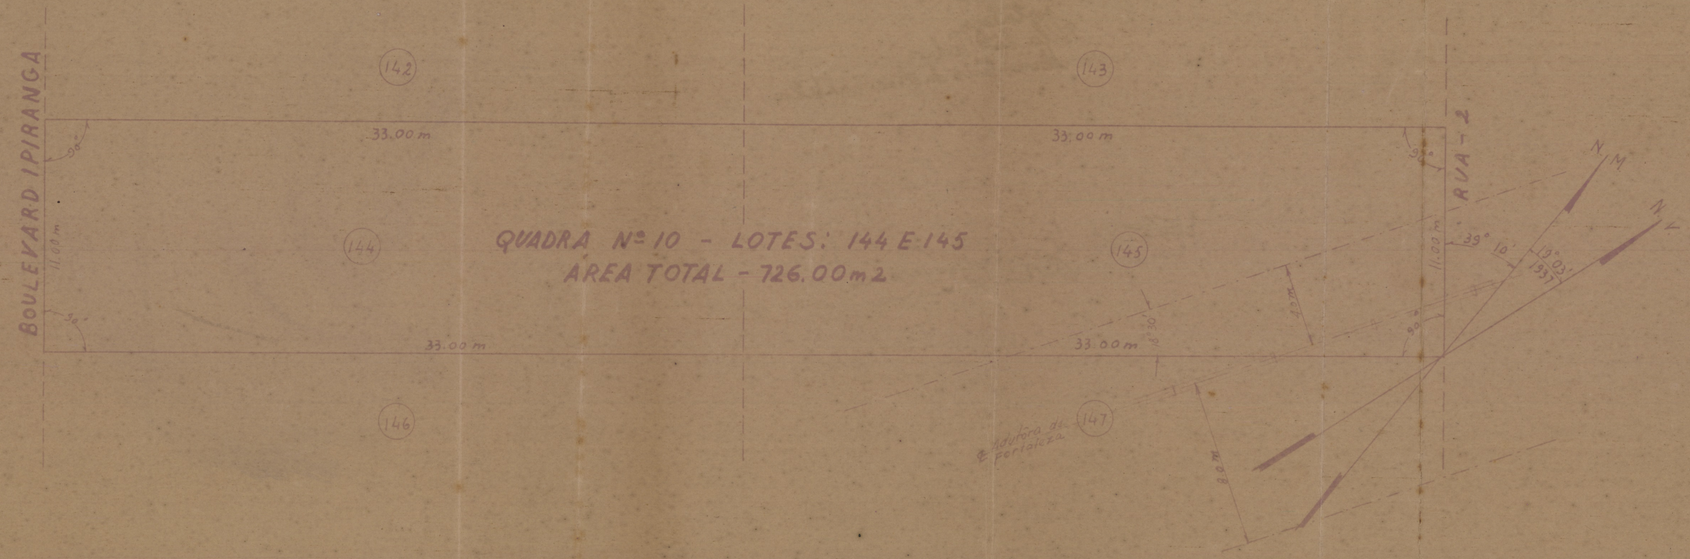

DE ACÔRDO:

O PROPRIETÁRIO

NOTA: A área desapropriada pelo Estado, é de 73.22 m2, restando para a propriedade 652.78 m2

DIRETORIA DO DOMINIO DA UNIÃO
Serviço Regional no Estado do Ceará
Processo Nº
Visto - Fortaleza