MINISTÉRIO DA AERONAÚTICA
2ª ZONA AÉREA

PLANTA DOS LOTES "268 E 270", QUADRA Nº 18
VILA "SÃO PEDRO"

PROPRIETÁRIO: Maria Augusta Seabra.

ESCALA 1:200

APROV.: [signature]

VISTO: [signature]
Eng.º Chefe do Serviço de Obras da 2.ª Zona Aérea

DATA:

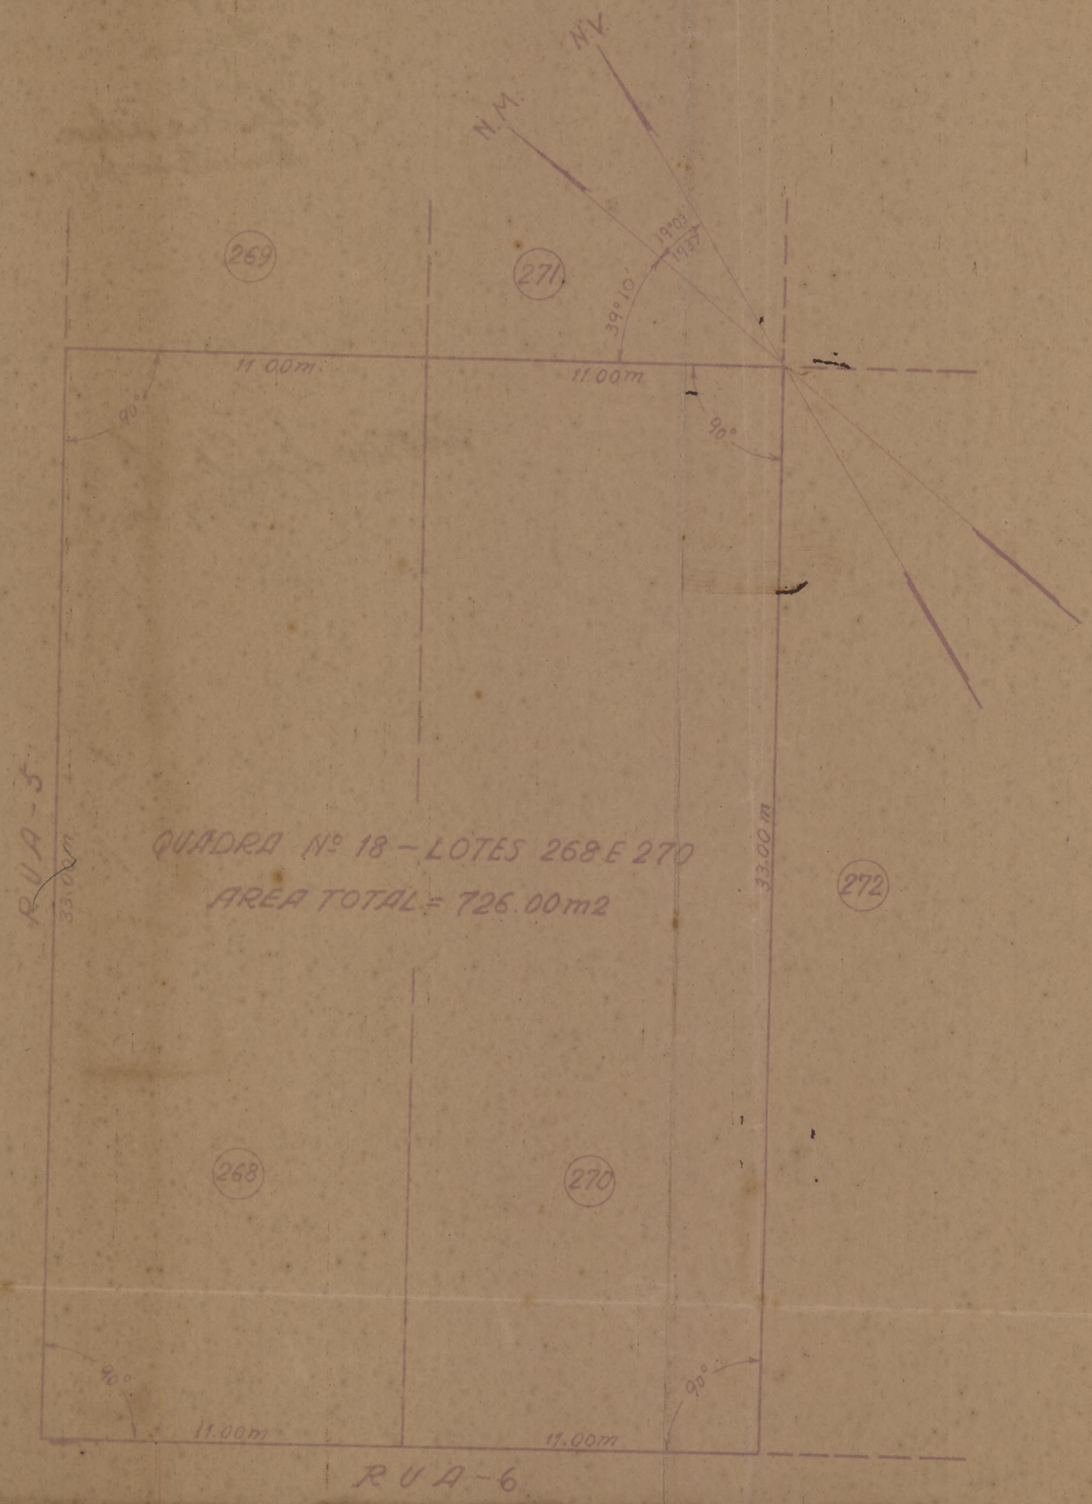

DE ACÔRDO:

O PROPRIETÁRIO

DIRETORIA DO DOMINIO DA UNIÃO
Serviço Regional na Estado do Ceará

PROCESSO Nº

Visto – Fortaleza

CHEFE DO S.R. NO CEARÁ

SPUIRJ MAP. 23 CAV. 09 REGN. 6459

17 MAR 1944