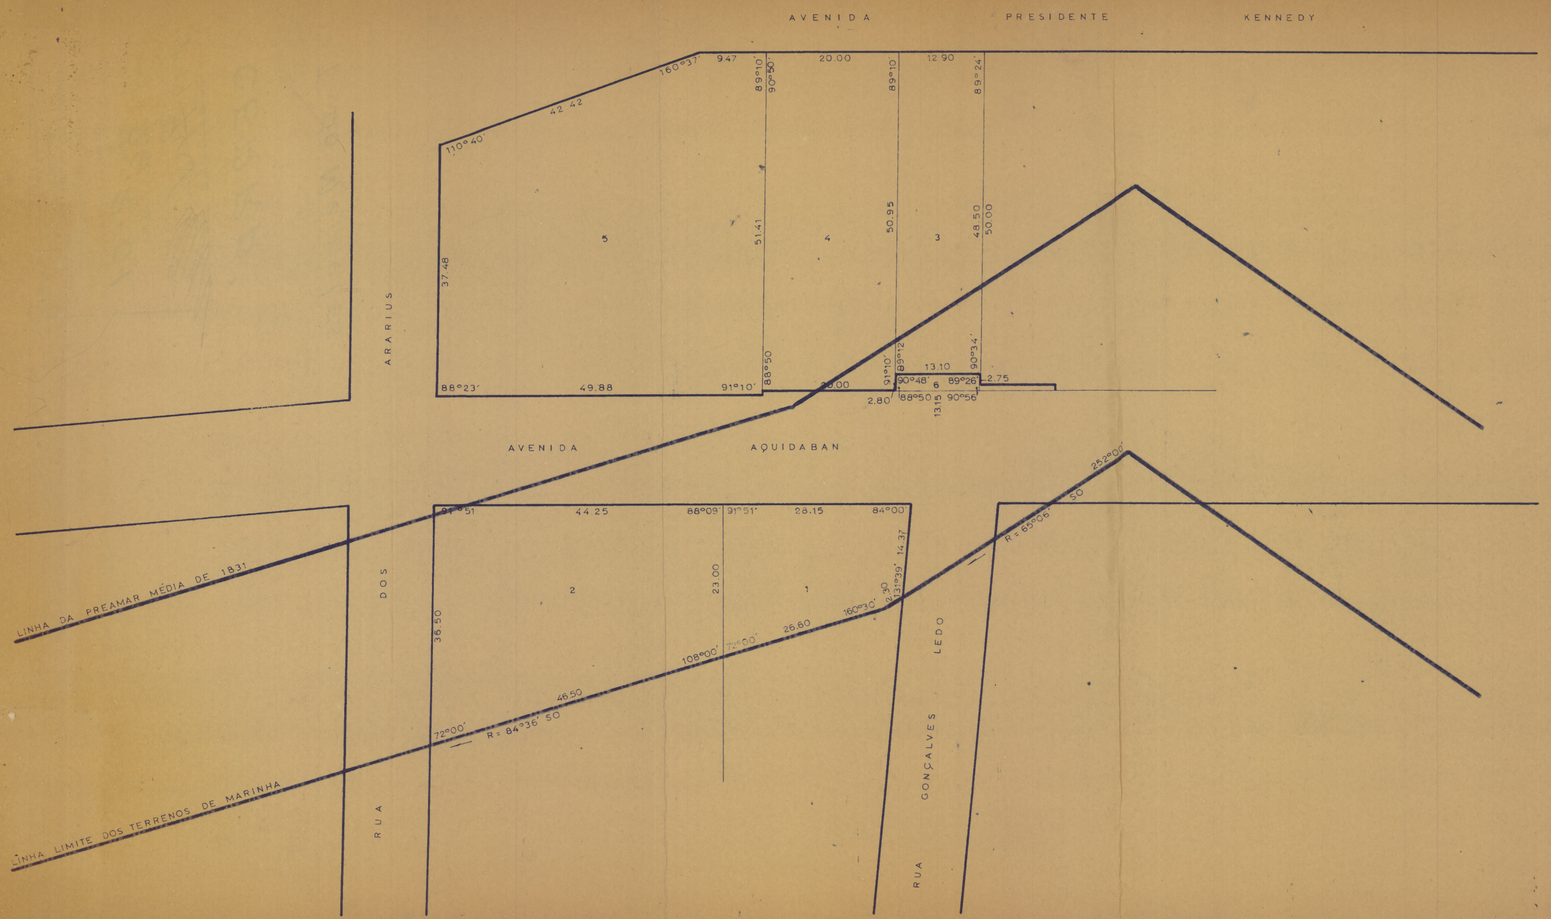


TER	OCUPANTE OU FOREIRO	ÁREA	REGIME	OBS
1	PEDRO FILOMENO GOMES - FILOMENO HOTEIS S.A	523.5548		
2	KERZILMA CAVALCANTE DE ALBUQUERQUE	1.315.5450	FORO	
3	LUIZ LAGE MAIA E EURYDECE COLARES MAIA	629.8614		
4	FILOMENO HOTEIS S.A	1.019.9370		
4a	PEDRO FILOMENO GOMES - ÁREA IDEAL TRANSFERIDA	642.5603		
4b	PEDRO FILOMENO GOMES - ÁREA IDEAL TRANSFERIDA	377.3767		
5	IMOBILIÁRIA PEDRO FILOMENO LTDA	2.275.9855		
5a	MARIA LUIZA FILOMENO GOMES DA SILVA - ÁREA IDEAL TRANSFERIDA	204.8387	FORO	
5b	ACRISIO MOREIRA DA ROCHA E MARIA STELA FILOMENO GOMES MOREIRA DA ROCHA	204.8387	FORO	
5c	FRANCISCO LEITE FIGUEREDO E MARIA IZABEL GOMES FIGUEREDO	159.3190		
6	LUIZ LAGE MAIA E EURYDECE COLARES MAIA	36.3871		A LEG

MF

SERVIÇO DO PATRIMÔNIO DA UNIÃO
DELEGACIA NO CEARÁ

PRAIA DO MEIRELES
FORTALEZA CEARÁ

ESCALA: 1:500

DATA:

DESENHO GRUPO TAREFA PORTARIA, Nº 227-73

VISTO COORDENADOR

Walton Barbosa de Menezes

01-03

PRANCHA 01