
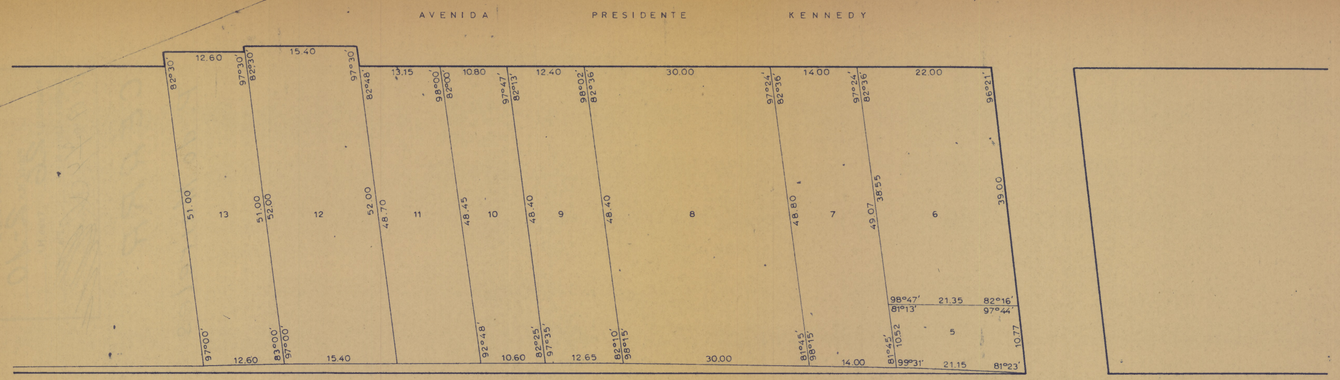


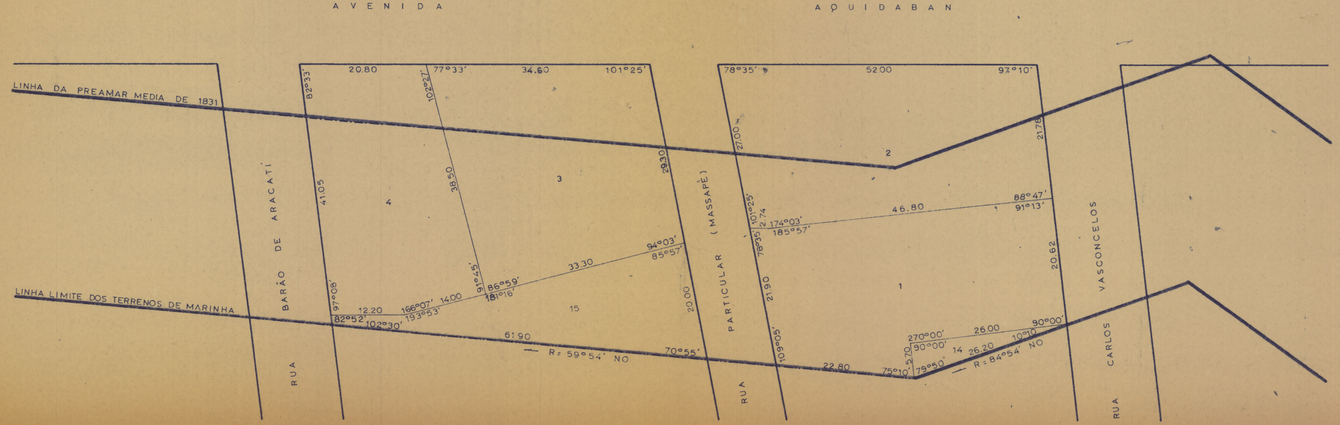

TER.	OCUPANTE OU FOREIRO	AREA	REGIME	OBS.
1	IMOBILIARIA LAZAR S A	1.093.2683		
2	IMOBILIARIA LAZAR S A	1.234.7170	FORO	
3	LIBANO BRASILEIRO	1.136.8936		
4	CENTRO MASSAPEENSE	935.3000	FORO	
5	ANTÔNIO DE ARAUJO COSTA	223.7004		
6	JOSÉ TEOFILO GURGEL	832.9092	FORO	
7	MARIA JOSÉ RODRIGUES WEYNE	678.8032		
8	GUSTAVO DA FROTA BRAGA	1.445.8500		
9	CARLOS ALBERTO MEYER	600.5375		
10	HELENA DIBE ROMCY	513.3822	FORO	
11	JUAREZ DE MELO JUCÁ	609.0877	FORO	
12	OSCAR CASTELO BRANCO	1.015.4000		
13	JOSÉ MENELEU DE PONTES FILHO	633.5904		
14	ERNANI VIANA	74.1000		A LEG.
15	CENTRO MASSAPEENSE	567.6186		

MF

SERVIÇO DO PATRIMÔNIO DA UNIÃO
DELEGACIA NO CEARÁ

PRAIA DO MEIRELES
FORTALEZA CEARÁ

ESCALA: 1:500

DATA:

DESENHO - GRUPO TAREFA PORTARIA, Nº 227 - 73

VISTO COORDENADOR

Victor Emilio Barbosa de Menezes

01-03

PRANCHA 10