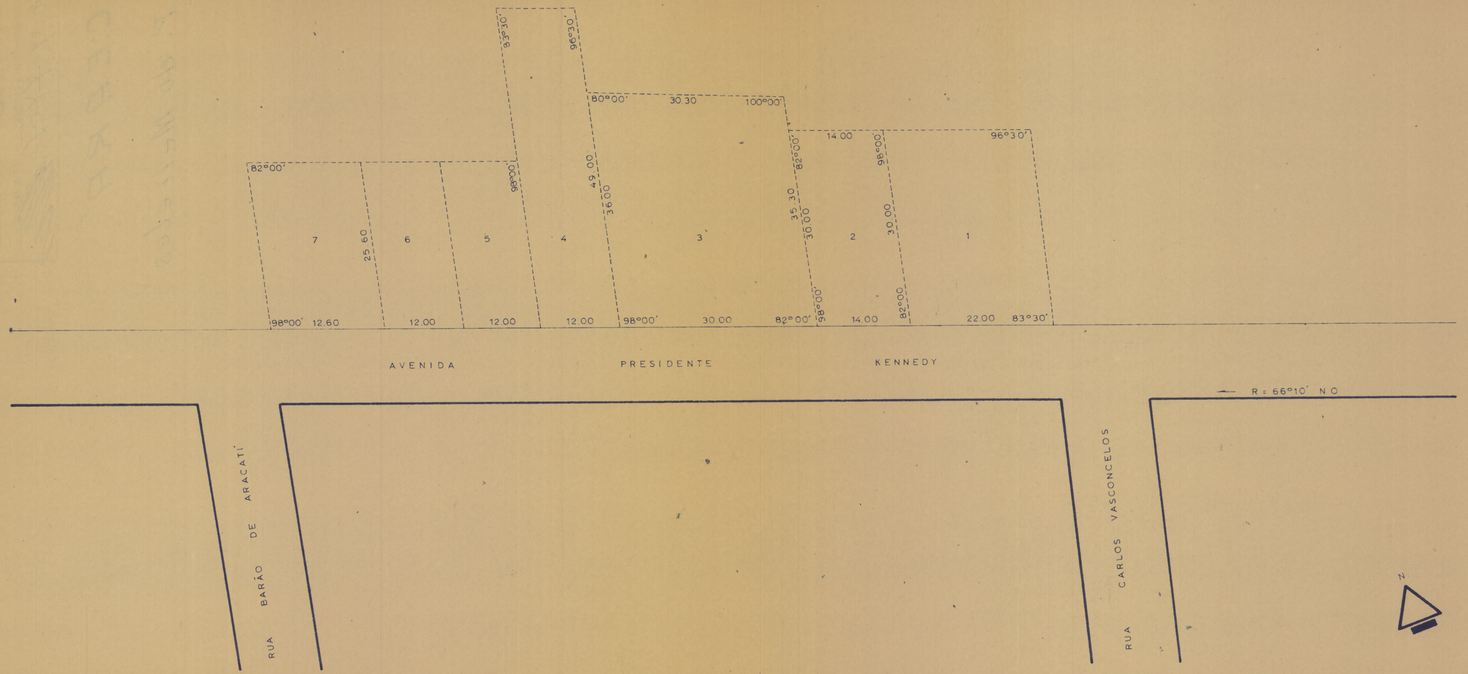


TER	OCUPANTE OU FOREIRO	AREA	REGIME	OBS.
1	EGISA M COSTA LIMA			CANCELADO
2	MARIA JOSÉ RODRIGUES WEYNE	416.0520	FORO	
3	GUSTAVO DA FROTA BRAGA	1.060 5275		
4	CARLOS ALBERTO MEYER			CANCELADO
5	J. JEREISSATI			"
6	J. JEREISSATI			"
7	PERGENTINO MAIA			"

MF

SERVIÇO DO PATRIMÔNIO DA UNIÃO
DELEGACIA NO CEARÁ

PRAIA DO MEIRELES
FORTALEZA CEARÁ

01-03

PRANCHA 11

ESCALA 1 : 500

DATA

DESENHO – GRUPO TAREFA
PORTARIA, Nº 227 - 73

VISTO COORDENADOR
Hilton Pinheiro de Morais