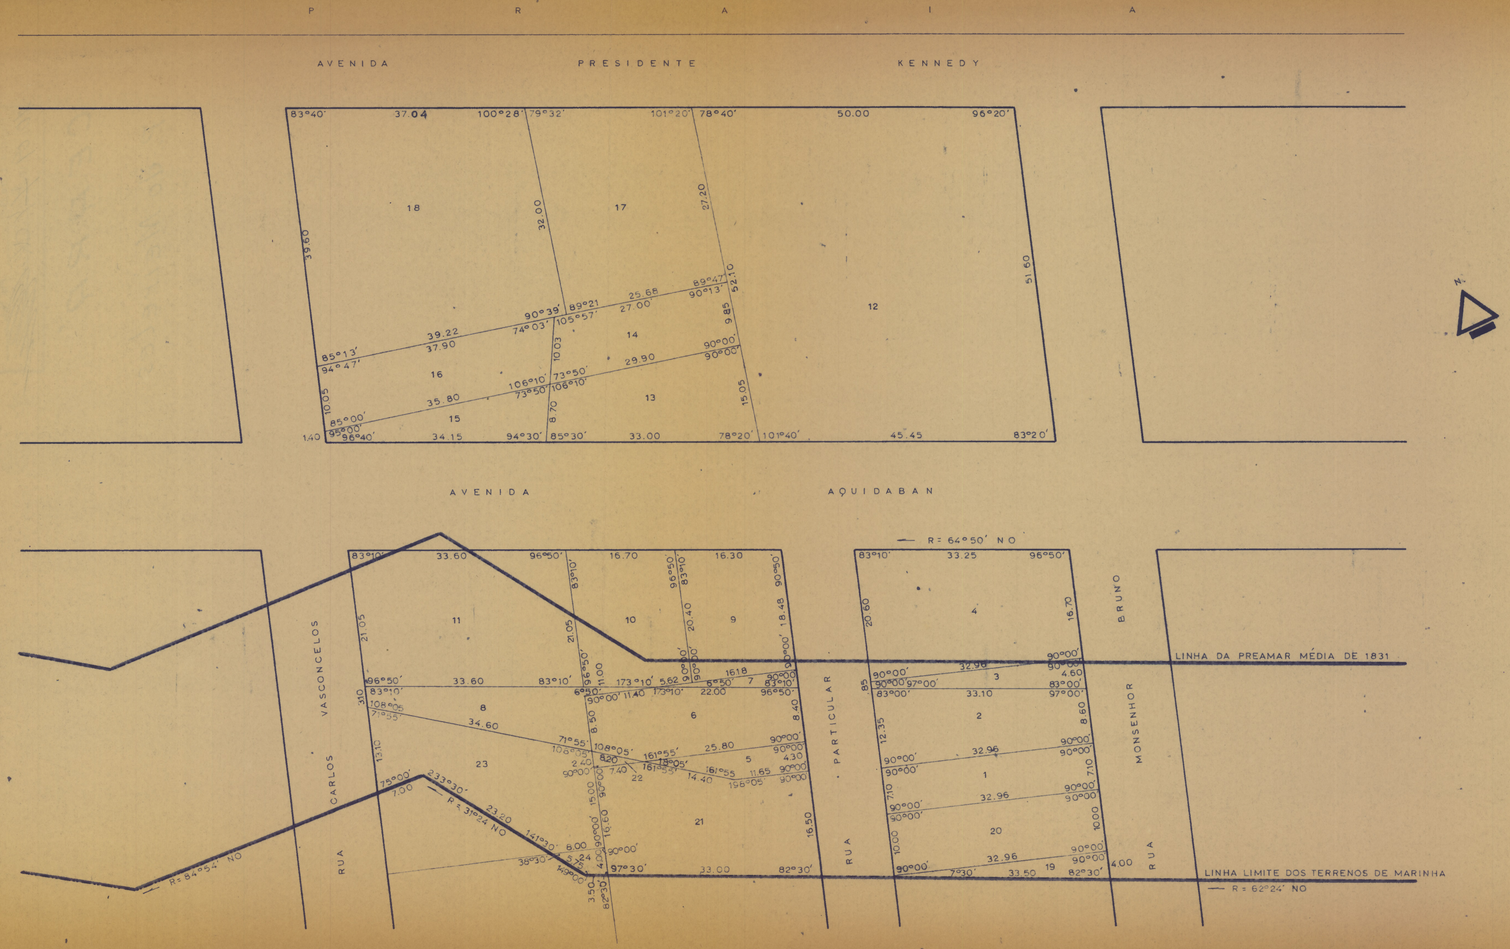


TER	OCUPANTE OU FOREIRO	AREA	REGIME	OBS.
1	JOSÉ HUMBERTO GODIM	234.0160	FORO	
2	ROCILDA PINTO MONTENEGRO	345.2560	FORO	
3	ROCILDA PINTO MONTENEGRO	89.8160		
4	ORGANIZAÇÃO IMOBILIÁRIA BLUHN	614.7040		
5	CLÁUDIO MARINHO	80.5390	FORO	
6	ANTONIETE RIBEIRO TAVARES	267.8200	FORO	
7	ANTONIETE RIBEIRO TAVARES	56.6800		
8	AIRTON DEODATO BORGES MARTINS	221.1165	FORO	
9	FERNANDO MARTINS PORTO	322.7101		
10	LEDA MARIA MARTINS MONTEIRO	339.4682		
11	MARIA BORGES MARTINS	702.2400		
12	RAIMUNDO ALENCAR PINTO	2.441.5530	FORO	
13	MÁRIO CAPELO RODRIGUES	388.0556		
14	MÁRIO CAPELO RODRIGUES	280.8991	FORO	
15	ANTÔNIO DE ARAUJO COSTA	171.6041		
16	ANTÔNIO DE ARAUJO COSTA	335.1009	FORO	
17	ADALBERTO MORAES STUDART		FORO	
18	COMPANHIA IMOBILIÁRIA ANTÔNIO DIOGO	1.355.5683	FORO	
19	JOSÉ RODRIGUES BICHO	65.9200		A LEG
20	JOSÉ HUMBERTO GODIM	329.6000		A LEG
21	CLÁUDIO MARTINS	532.0960		A LEG
22	ANTOINETE RIBEIRO TAVARES	8.8800		A LEG
23	MARIA BORGES MARTINS E IRMÃOS	447.4496		A LEG
24	JOSÉ LUCIANO DE ALMEIDA FACÓ	21.1838		A LEG

MF

SERVIÇO DO PATRIMÔNIO DA UNIÃO
DELEGACIA NO CEARÁ

PRAIA DO MEIRELES
FORTALEZA CEARÁ

01-03

ESCALA 1:500

DESENHO - GRUPO TAREFA PORTARIA, Nº 227 - 73

DATA:

VISTO COORDENADOR

PRANCHA 12