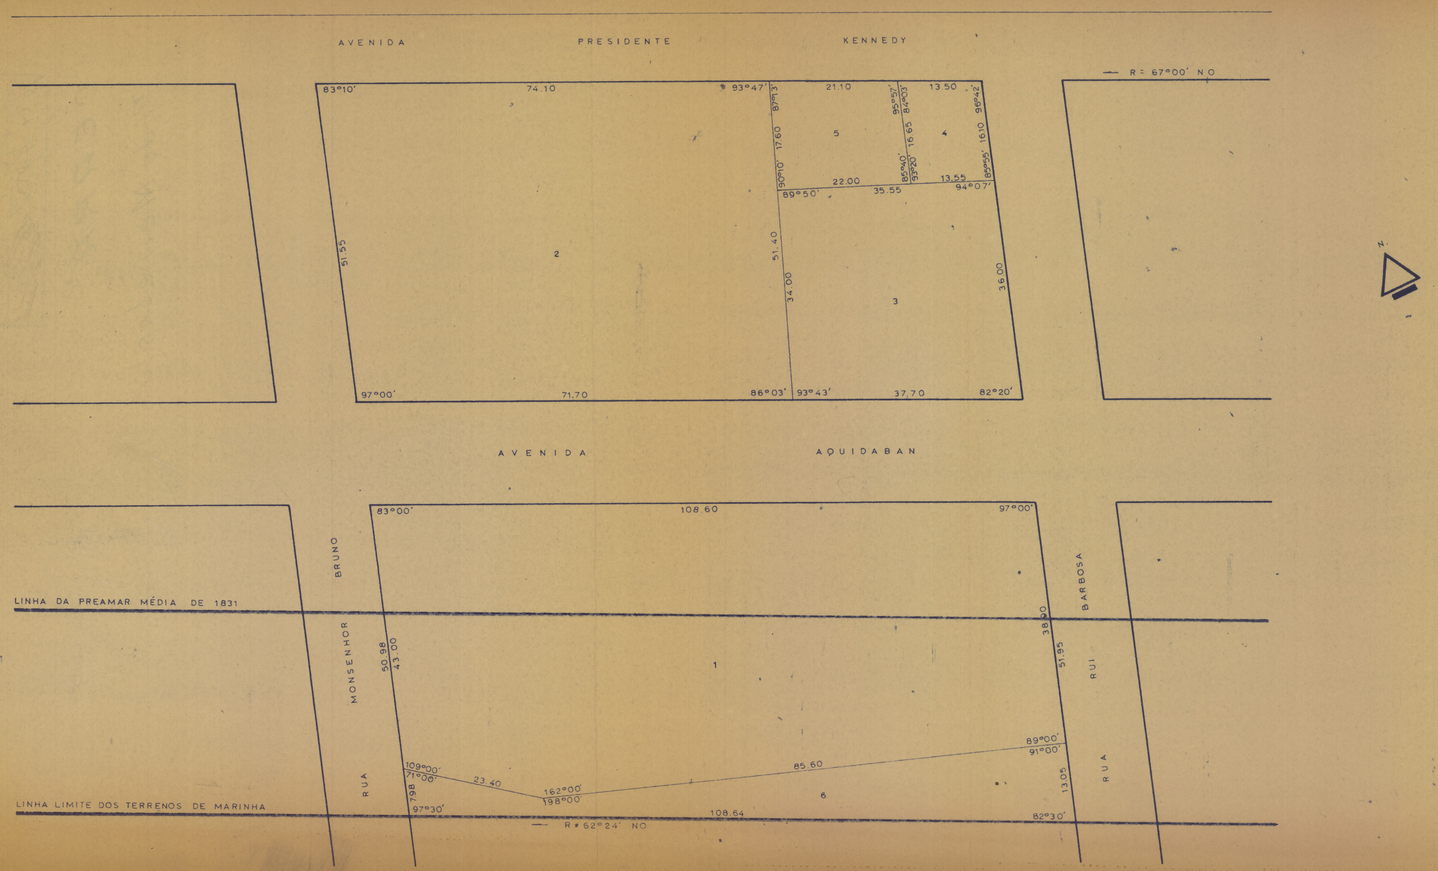

TER.	OCUPANTE OU FOREIRO	ÁREA	REGIME	OBS.
1	BALNEÁRIO IDEAL CLUBE S.A.	4.723.3257		
2	BALNEÁRIO IDEAL CLUBE S.A.	3.723.7663		
3	BALNEÁRIO IDEAL CLUBE S.A.	1.277.5269	FORO	
4	BALNEÁRIO IDEAL CLUBE S.A.	220.5794		
5	BALNEÁRIO IDEAL CLUBE S.A.	368.2873	FORO	
6	BALNEÁRIO IDEAL CLUBE S.A.	822.7962		

MF

SERVIÇO DO PATRIMÔNIO DA UNIÃO

DELEGACIA NO CEARÁ

PRAIA DO MEIRELES

FORTALEZA CEARÁ

01-03

ESCALA 1:500

DESENHO - GRUPO TAREFA PORTARIA, Nº 227 - 73

DATA

VISTO COORDENADOR

PRANCHA 13