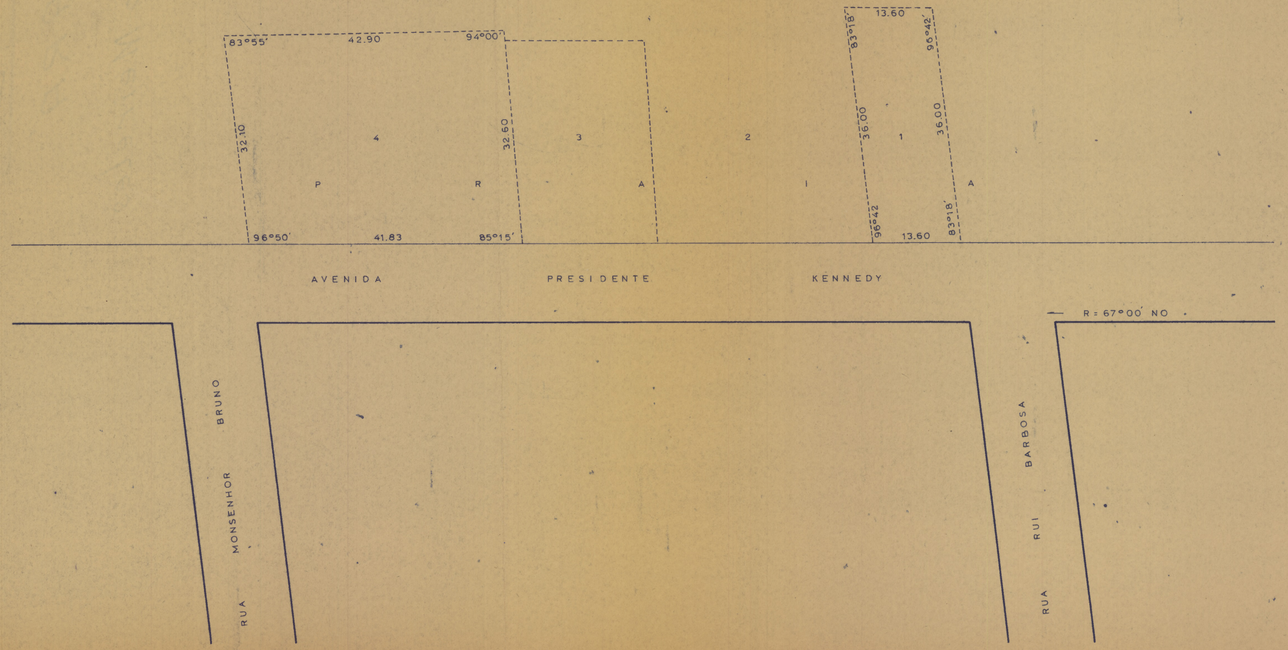


TER.	OCUPANTE OU FOREIRO	ÁREA	REGIME	OBS.
1	BALNEÁRIO IDEAL CLUBE S.A.	486.2910	FORO	
2	MANOEL BATISTA DE OLIVEIRA			
3	ANTÔNIO DA FROTA GENTIL			
4	BALNEÁRIO IDEAL CLUBE S.A.	1.364.0834		

MF

SERVIÇO DO PATRIMÔNIO DA UNIÃO
DELEGACIA NO CEARÁ

PRAIA DO MEIRELES
FORTALEZA CEARÁ

01-03

PRANCHA 14

ESCALA 1:500

DESENHO - GRUPO TAREFA
PORTARIA, Nº 227 - 73

DATA

VISTO DO ORDENADOR