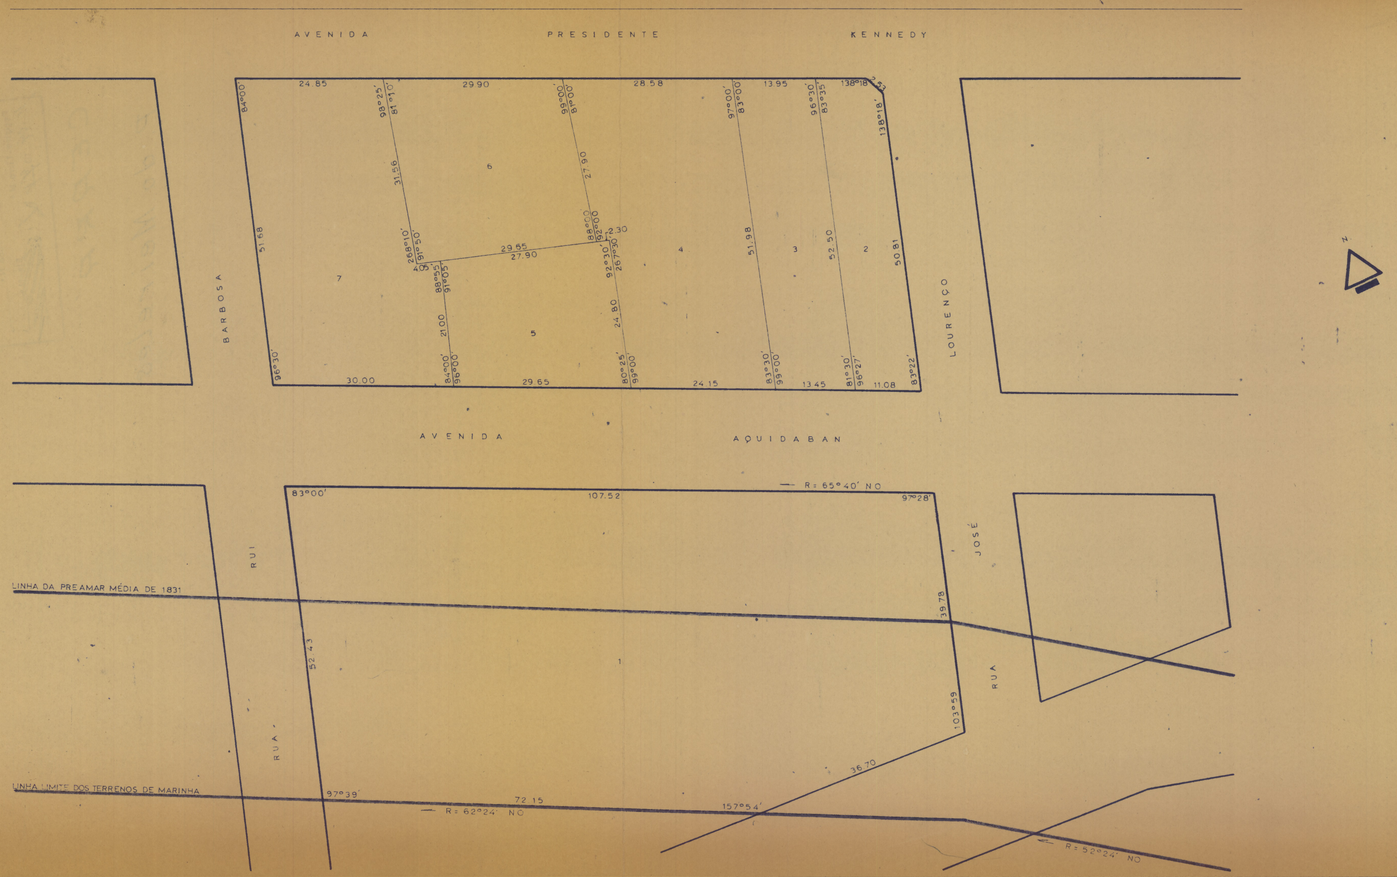


TER.	OCUPANTE OU FOREIRO	ÁREA	REGIME	OBS.
1	CIA IMOBILIÁRIA AGRO-PECUARIA JEREISSATI S.A.	5.425.2354		
2	BENEDITO DIAS MACEDO	574.6822	FORO	
3	BENEDITO DIAS MACEDO	709.9053	FORO	
4	METON DE ALENCAR PINTO	1.369.5835	FORO	
5	PAULINA MONTEIRO DE LIMA	654.8706	FORO	
6	SALIM JEREISSATI	879.1167		
7	MARIA JOSÉ BOUTALA JEREISSATI	1.407.8510	FORO	

MF

SERVIÇO DO PATRIMÔNIO DA UNIÃO
DELEGACIA NO CEARÁ

PRAIA DO MEIRELES
FORTALEZA CEARÁ

01-03

ESCALA 1:500

DESENHO GRUPO TAREFA
PORTARIA Nº 227-73

DATA

VISTO COORDENADOR

PRANCHA 15