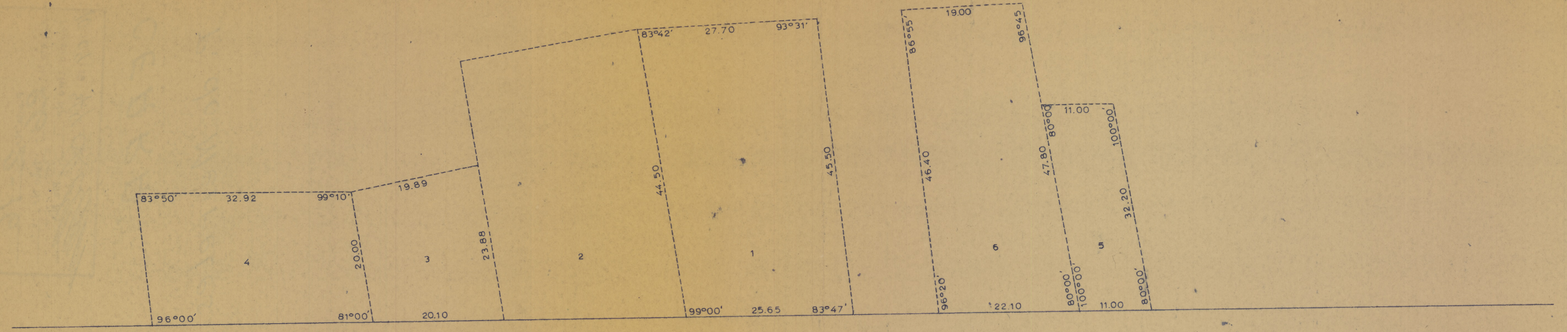

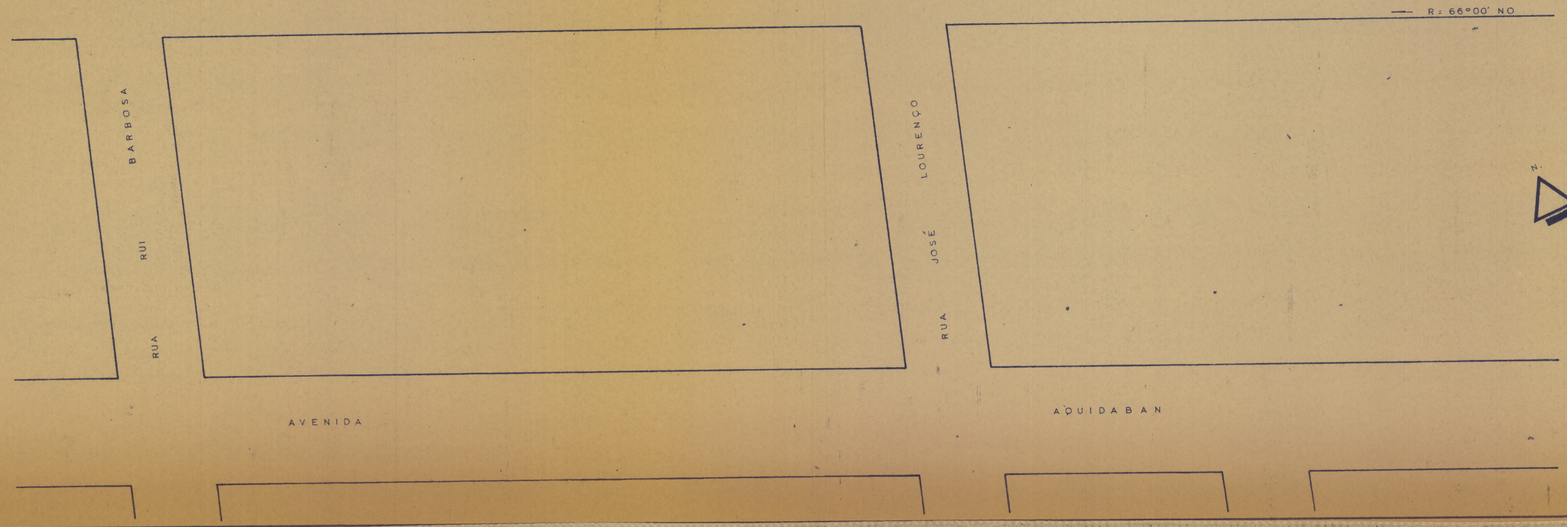

TER	OCUPANTE OU FOREIRO	ÁREA	REGIME	OBS
1	HERDEIROS DE FRANCISCO LORDA	1.192.7582		SUBMERSO
2	ODILON BEZERRA LIMA			SUBMERSO
3	SALIM JEREISSATI			SUBMERSO
4	MARIA JOSÉ BOUTALA JEREISSATI	662.2246		SUBMERSO
5	OZIEL PINTO			SUBMERSO
6	METON DE ALENCAR PINTO	960.8638	FORO	SUBMERSO

MF

SERVIÇO DO PATRIMÔNIO DA UNIÃO
DELEGACIA NO CEARÁ

PRAIA DO MEIRELES
FORTALEZA CEARÁ

01-03

ESCALA: 1:500

DESENHO: GRUPO TAREFA
PORTARIA, Nº 227 - 73

DATA:

VISTO COORDENADOR

PRANCHA 16