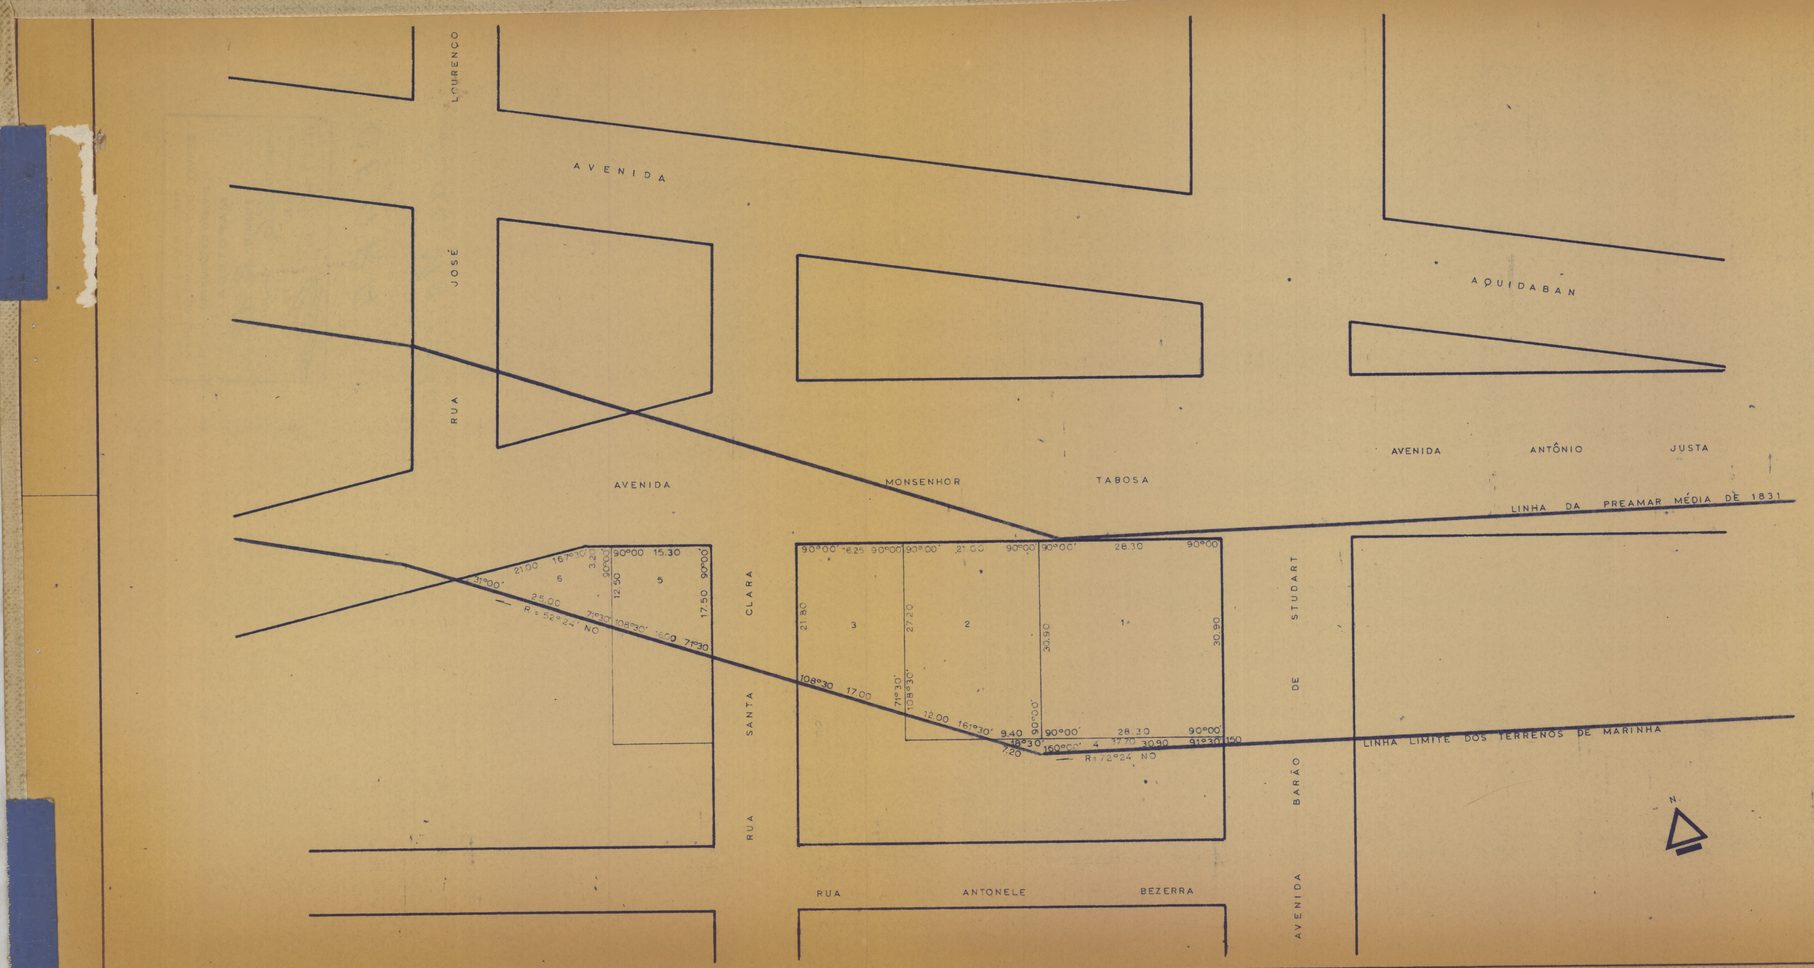


TER	OCUPANTE OU FOREIRO		A R E A		
1	CIA. DE ELETRIFICAÇÃO DE FORTALEZA		874.4700		A LEG.
2	JOÃO RIBEIRO REGO BARROS		627.4400		A LEG.
3	EDIFICIO DE APARTAMENTOS		398.1250		A LEG.
4	EDIFICIO DE APARTAMENTOS		66.2890		A LEG.
5	APARTAMENTOS		229.5000		
A	SIMÕES DE MENEZES	AP. TERREO			
B	GENESIO DUARTE	AP. 1º ANDAR			
C	SIMÕES DE MENEZES	AP. 2º ANDAR			
6	MARIO FIUZA LIMA		155.3443		

MF

SERVIÇO DO PATRIMÔNIO DA UNIÃO
DELEGACIA NO CEARÁ

PRAIA DO MEIRELES
FORTALEZA CEARÁ

01-03

ESCALA: 1:500

DESENHO: GRUPO TAREFA
PORTARIA, Nº 227 - 73

DATA:

VISTO COORDENADOR

PRANCHA 17