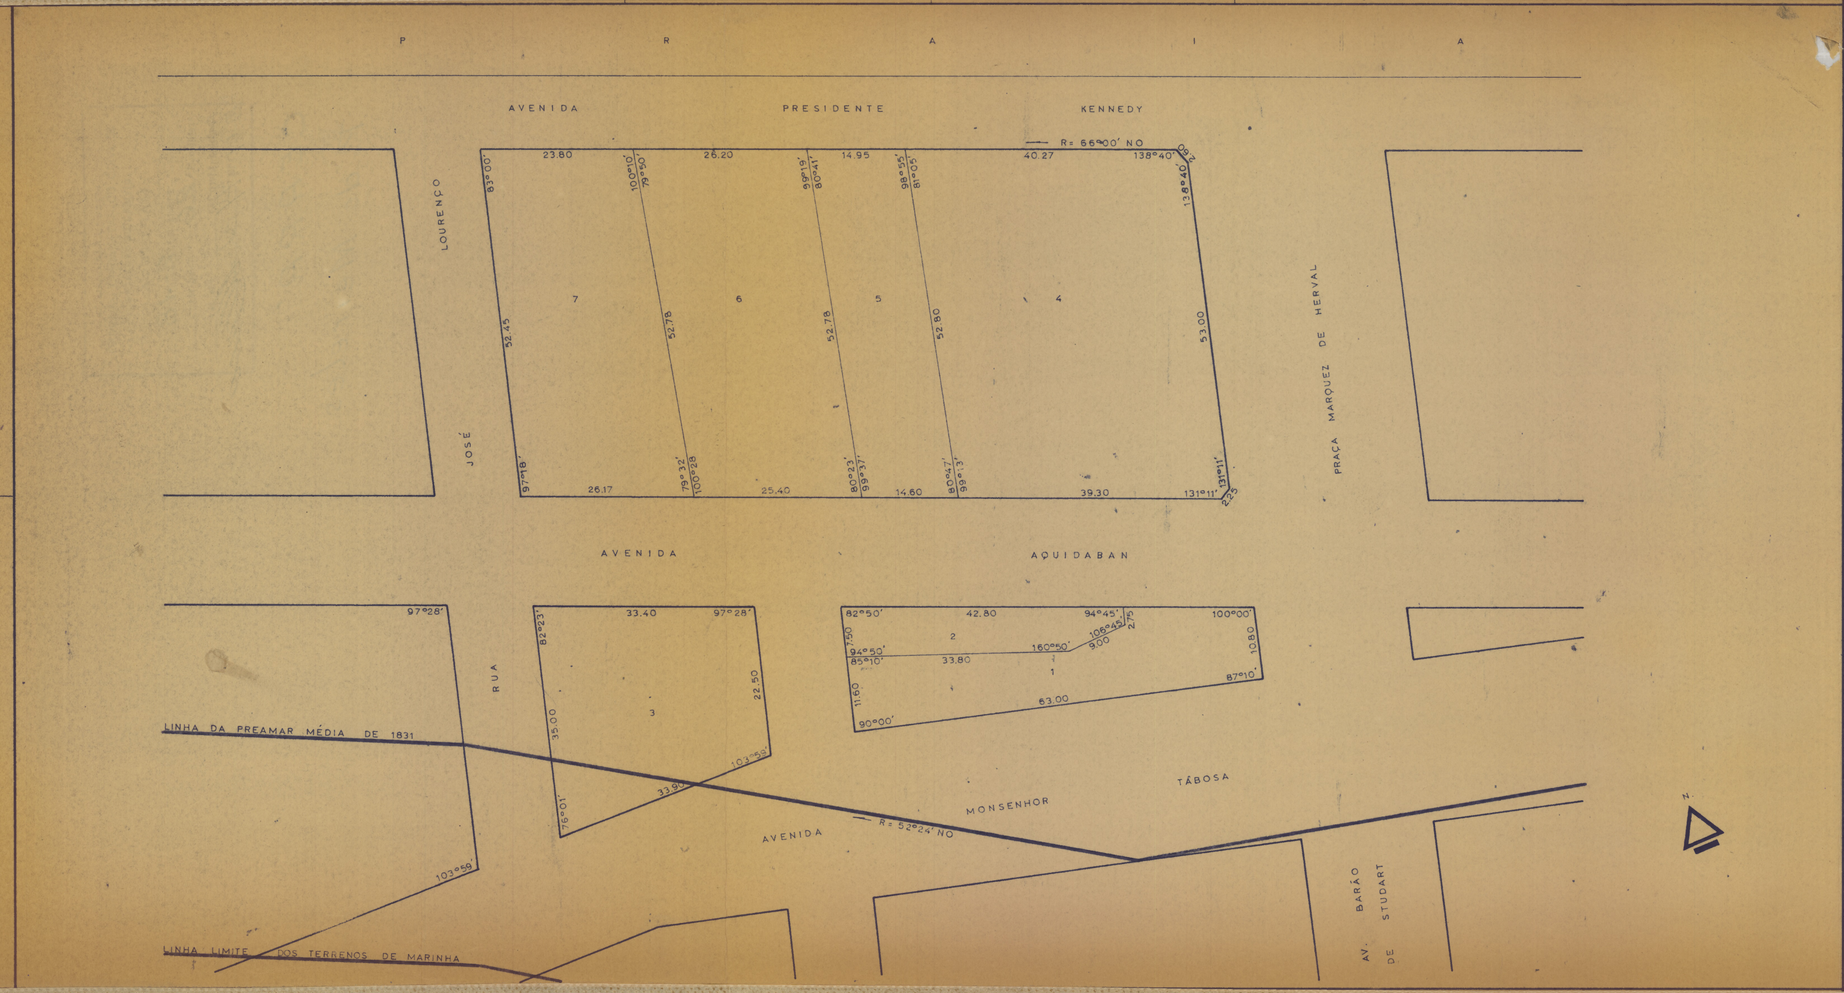

TER.	OCUPANTE OU FOREIRO	ÁREA	REGIME	OBS.
1	EMPREZA DE TERRENOS LTDA.	674.5769		
2	EMPREZA DE TERRENOS LTDA.	267.2731		
3	JULIETA DEMARTEAU DE CASTRO LIMA	1.066.6270		
4	ESPLANADA HOTEIS S.A.	2.177.1171	FORO	
5	ESPLANADA HOTEIS S.A.	769.7695	FORO	
6	JOÃO GENTIL JUNIOR	1.342.1365	FORO	
7	METON DE ALENCAR PINTO	1.287.7450	FORO	

MF

SERVIÇO DO PATRIMÔNIO DA UNIÃO
DELEGACIA NO CEARÁ

PRAIA DO MEIRELES
FORTALEZA CEARÁ

01-03

ESCALA: 1:500

DATA:

DESENHO: GRUPO TAREFA PORTARIA, Nº 227 - 73

VISTO: COORDENADOR
Anton Barbosa de Menezes

PRANCHA 18