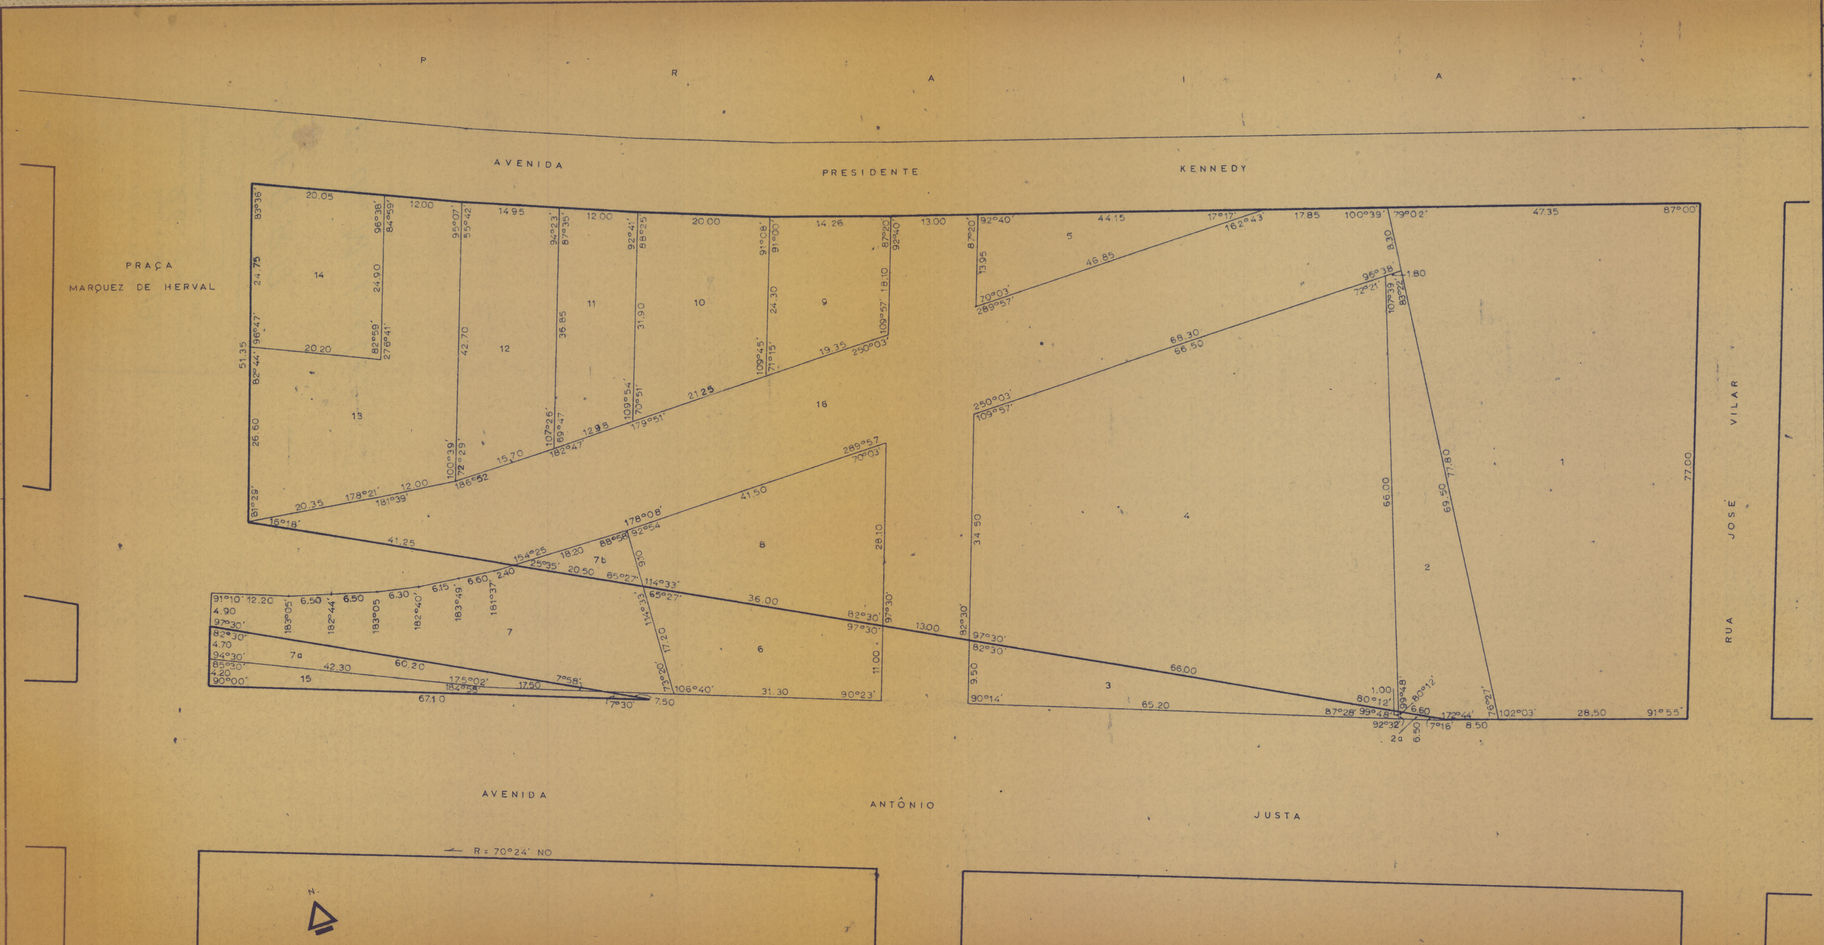


TER.	OCUPANTE OU FOREIRO	ÁREA	REGIME	OBS.
1	EMILIO HINKO - TRANSF. P/ CLUBE DOS DIARIOS	2.904,0044	FORO	
2	EMILIO HINKO	559,9515		
3	PARTE DESMEMBRADA E TRANSF. P/ PREFEITURA	388,0000		
4	Fco. HABIB OTOCH - TRANF. P/ C. DOS DIARIOS	3.171,6884	FORO	
5	FRANCISCO HABIBE OTOCH - T. P/ C. DOS DIARIOS	307,3166	FORO	
6	PARTE DESMEMBRADA E TRANSFª P/ PREFEITURA	459,2000		
7	PARTE DESMEMBRADA E TRANSF. P/ PREFEITURA	847,4087		
7a	EMPREZA DE TERRENO - P. RESTANTE	172,1417		
7b	EMPREZA DE TERRENO - P. RESTANTE	82,8100		
8	Fco. HABIB OTOCH - TRANSF. P/ C. DOS DIARIOS	697,7764	FORO	
9	Fco. HABIB OTOCH - TRANSF. P/ C. DOS DIARIOS	384,9909	FORO	
10	JOAQUIM MARKAN GOMOS - T. P/ C. DOS DIARIOS	981,7038	FORO	
11	JOAQUIM MARKAN GOMES - T. P/ C. DOS DIARIOS	415,5013	FORO	
12	CARNEIRO E GENTIL - TRANSF. P/ C. DOS DIARIOS	593,9292		
13	ANTÔNIO CARNEIRO - TRANSF. P/ C. DOS DIARIOS	1.007,6933	FORO	
14	MAXIMINIANO L. BARBOSA - T. P/ C. DOS DIARIOS	496,2097	FORO	
15	EMPREZA DE TERRENO -	1.126,2633		A LEG
16	OCUPADO PELO CLUBE DOS DIARIOS	2.677,4260		A LEG
2a	PARTE DESMEMBRADA E TRANSF. P/ PREFEITURA	3,2500		

MF

SERVIÇO DO PATRIMÔNIO DA UNIÃO

DELEGACIA NO CEARÁ

PRAIA DO MEIRELES
FORTALEZA CEARÁ

01-03

ESCALA 1:500

DATA:

DESENHO: GRUPO TAREFA
PORTARIA: Nº 227 - 73

VISTO COORDENADOR

PRANCHA 19