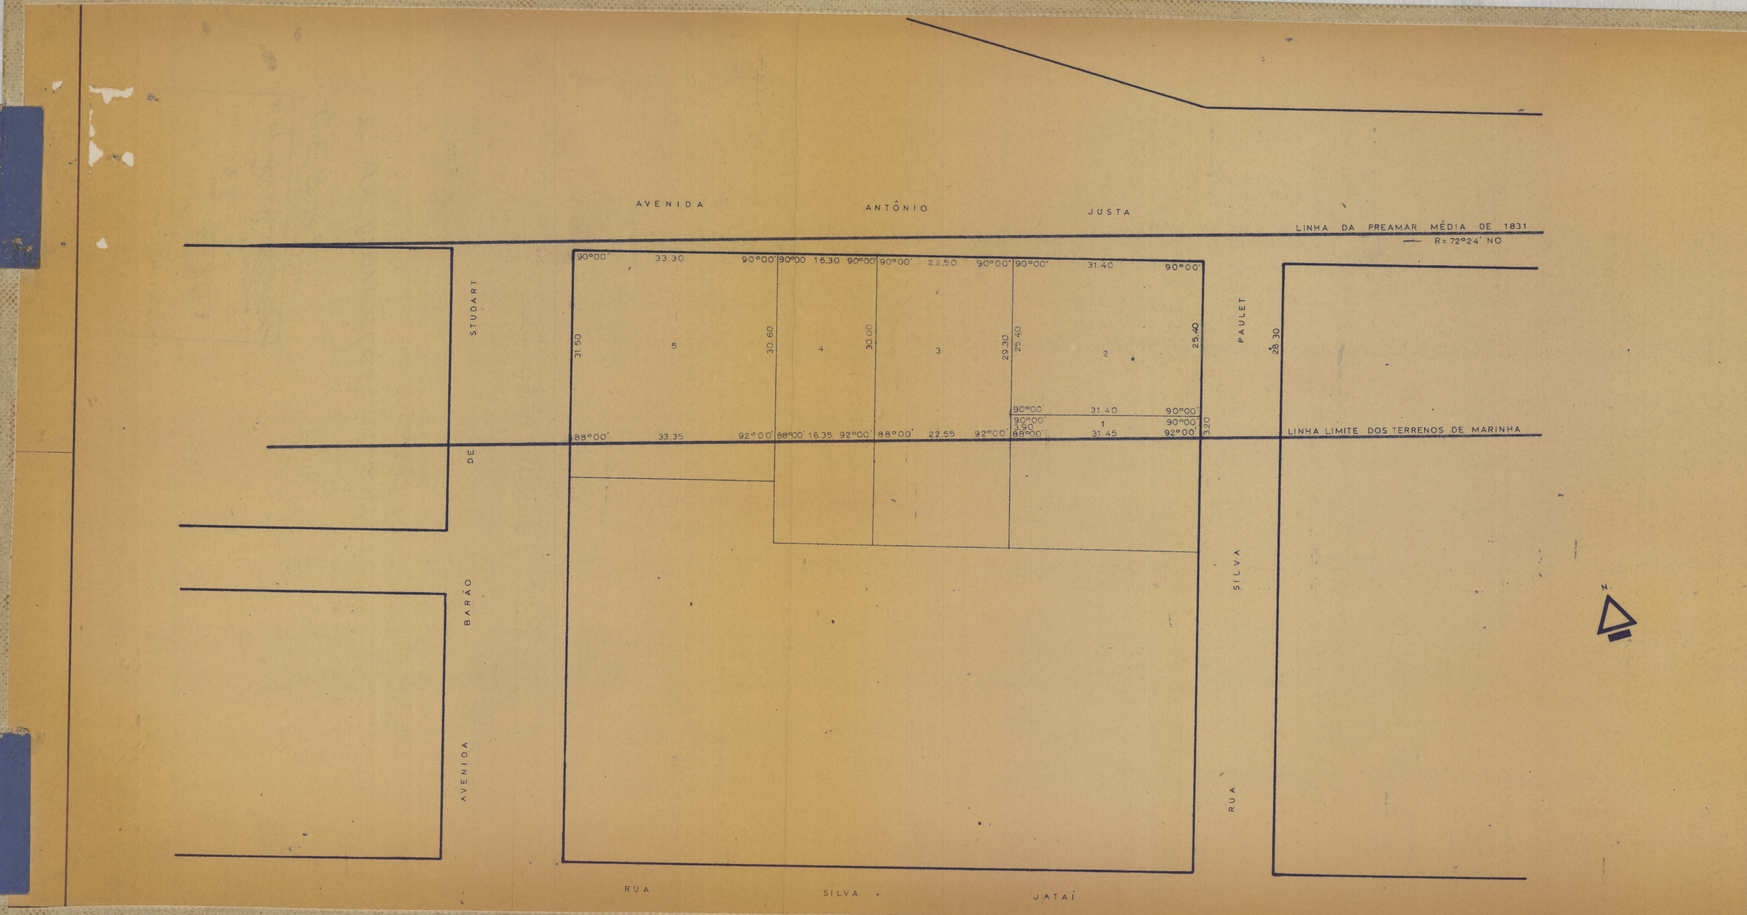


TER	OCUPANTE OU FOREIRO	AREA	REGIME	OBS.
1	CARLOS AUGUSTO MAGALHÃES STUDART	111.4700		A LEG
2	ROMCY	797.5600		A LEG
3	PEDRO AMORIM REBOUÇAS	667.1250		A LEG
4	CARLOTA R. MELO NUNES	493.8900		A LEG
5	FRANCISCO MARKAN FERREIRA GOMES	1.033.9650		A LEG

MF

SERVIÇO DO PATRIMÔNIO DA UNIÃO
DELEGACIA NO CEARÁ

PRAIA DO MEIRELES
FORTALEZA · CEARÁ

01-03

ESCALA 1:500	DESENHO: GRUPO TAREFA PORTARIA, Nº 227-73
DATA:	VISTO: