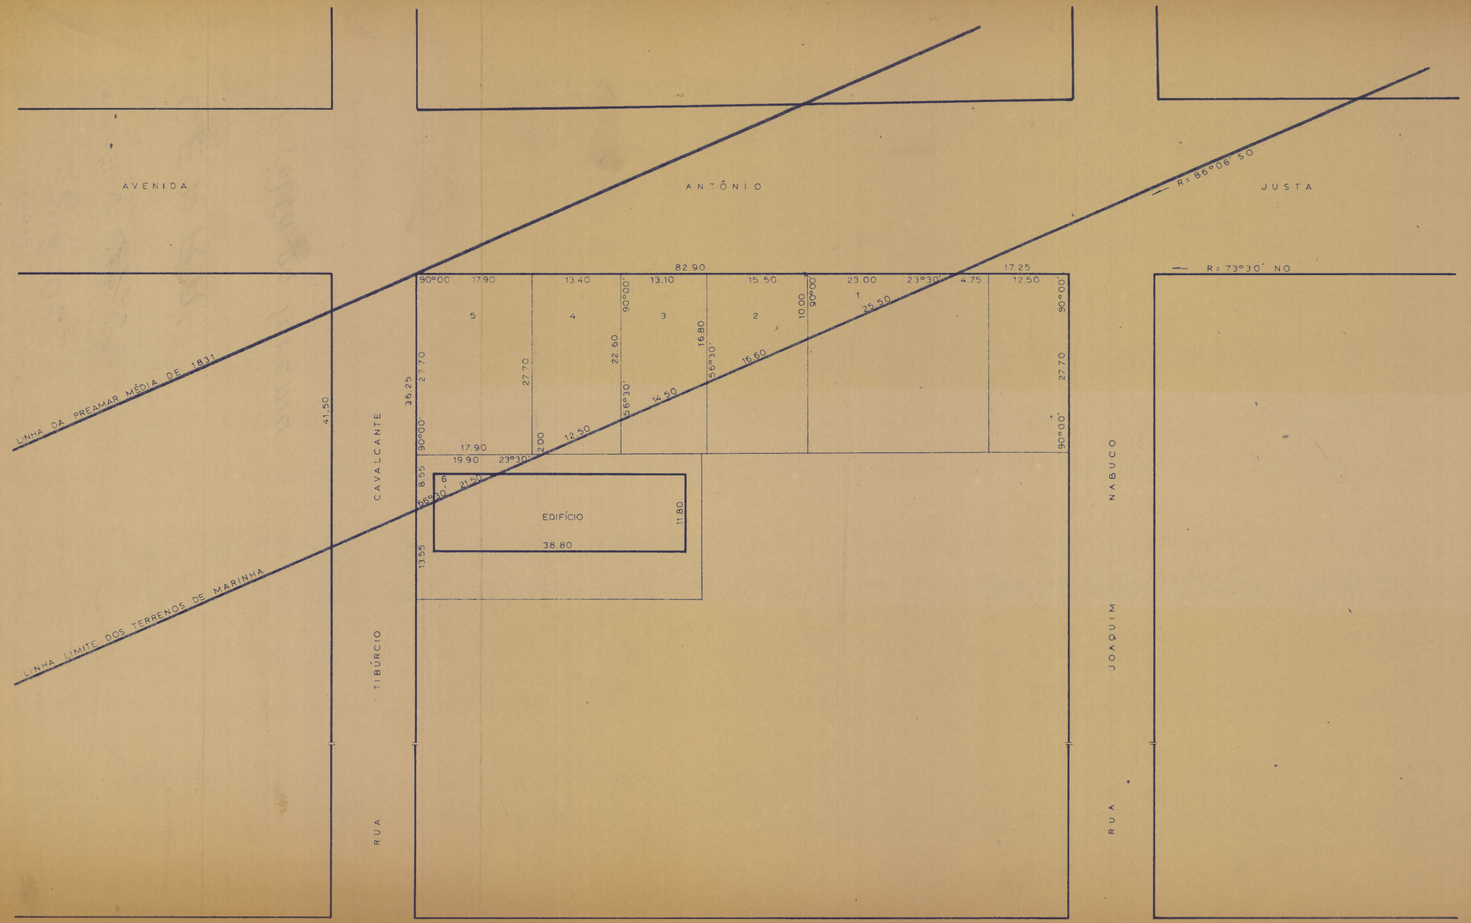

TER	OCUPANTE OU FOREIRO	AREA	REGIME	OBS.
1	JOÃO CONRADO	115.0000		A LEG
2	DANILO GENTIL DE AGUIAR	207.7000		A LEG
3	MANOEL CAVALCANTE PINHEIRO	258.0700		A LEG
4	FRANCISCO RIZALDO PINHEIRO	392.4100		A LEG
5	FRANCISCO RIZALDO PINHEIRO	495.8300		A LEG
6	EDIFÍCIO ÁGUA MARINHA - APARTAMENTOS	85.0725		A LEG

MF

SERVIÇO DO PATRIMÔNIO DA UNIÃO
DELEGACIA NO CEARÁ

VOLTA DA JUREMA
FORTALEZA CEARÁ

01-05

ESCALA 1:500

DESENHO: GRUPO TAREFA PORTARIA, Nº 227-73

DATA FEVEREIRO 1974

VISTO COORDENADOR

Antonio Pereira de Moraes

PRANCHA 01