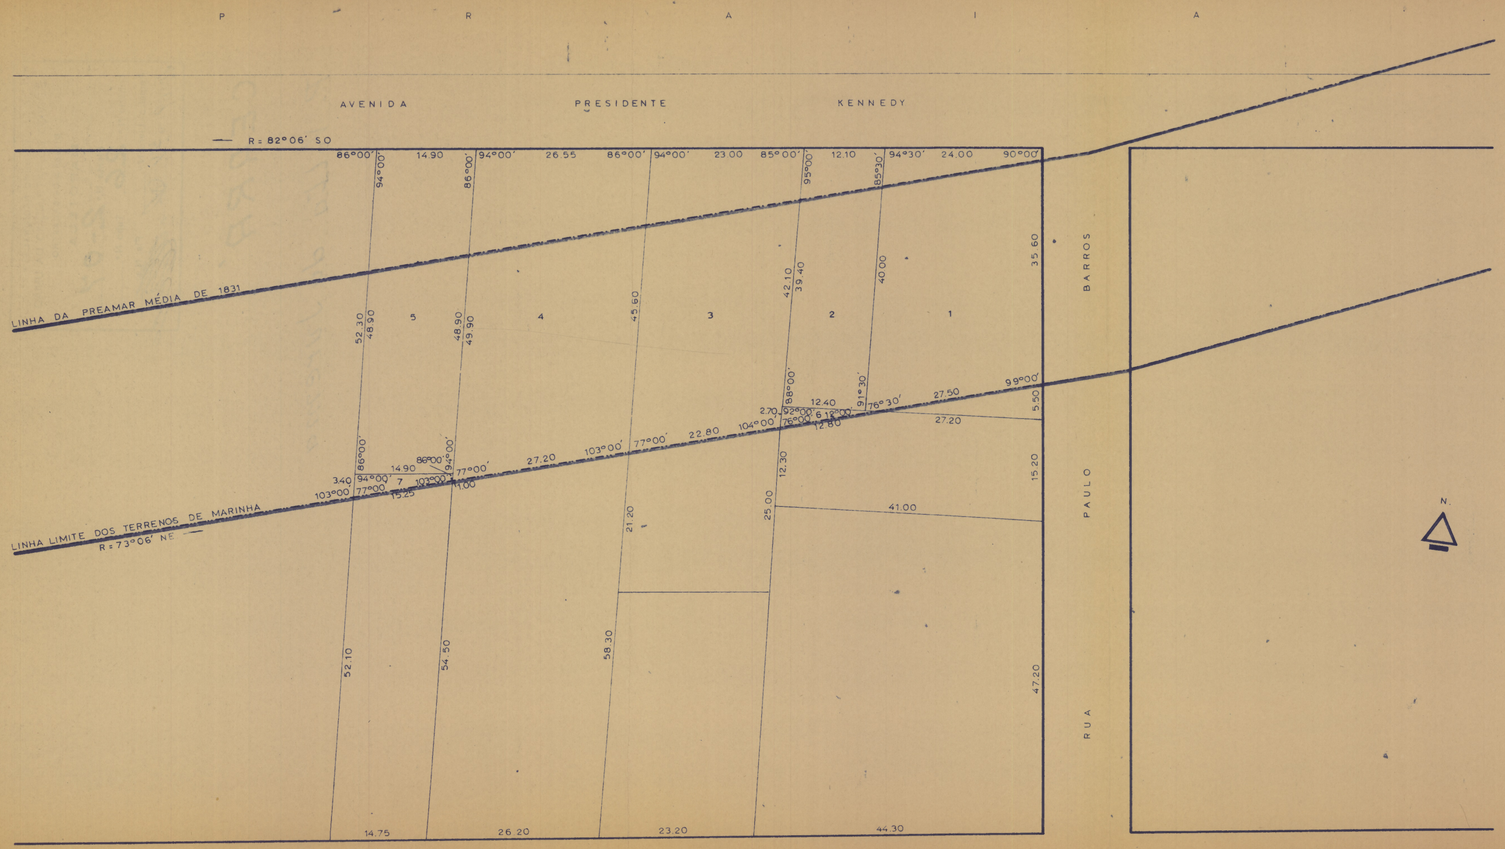


TER	OCUPANTE OU FOREIRO		AREA	REGIME	OBS
1	ARY HABIB		961.8710		A LEG.
2	APARTAMENTOS	APART.	485.3836		A LEG.
A	JOSÉ HISSA	AP. TERREO			A LEG.
B	CLODOVEU CAVALCANTE FILHO	AP. TERREO			A LEG.
C	RENATO CUNHA FILHO	AP. 1º ANDAR			A LEG.
3	TOMAZ GOMES DA SILVA		988.8339		A LEG.
4	MANOELITO DE PAULA CAVALCANTE		1.264.4863		A LEG.
5	GILSON BARREIRA LEMOS		726.2777		A LEG.
6	HELANO MONTENEGRO STUDART		16.6924		A LEG.
7	HUGO PORTO		32.6080		A LEG.
D	SERGIO STUDART	AP. 1º ANDAR			A LEG.

MF

SERVIÇO DO PATRIMÔNIO DA UNIÃO
DELEGACIA NO CEARÁ

VOLTA DA JUREMA
FORTALEZA CEARÁ

01-05

ESCALA 1:500	DESENHO: GRUPO TAREFA PORTARIA, Nº 227 / 73
DATA FEVEREIRO 1974	VISTO: COORDENADOR

PRANCHA 07