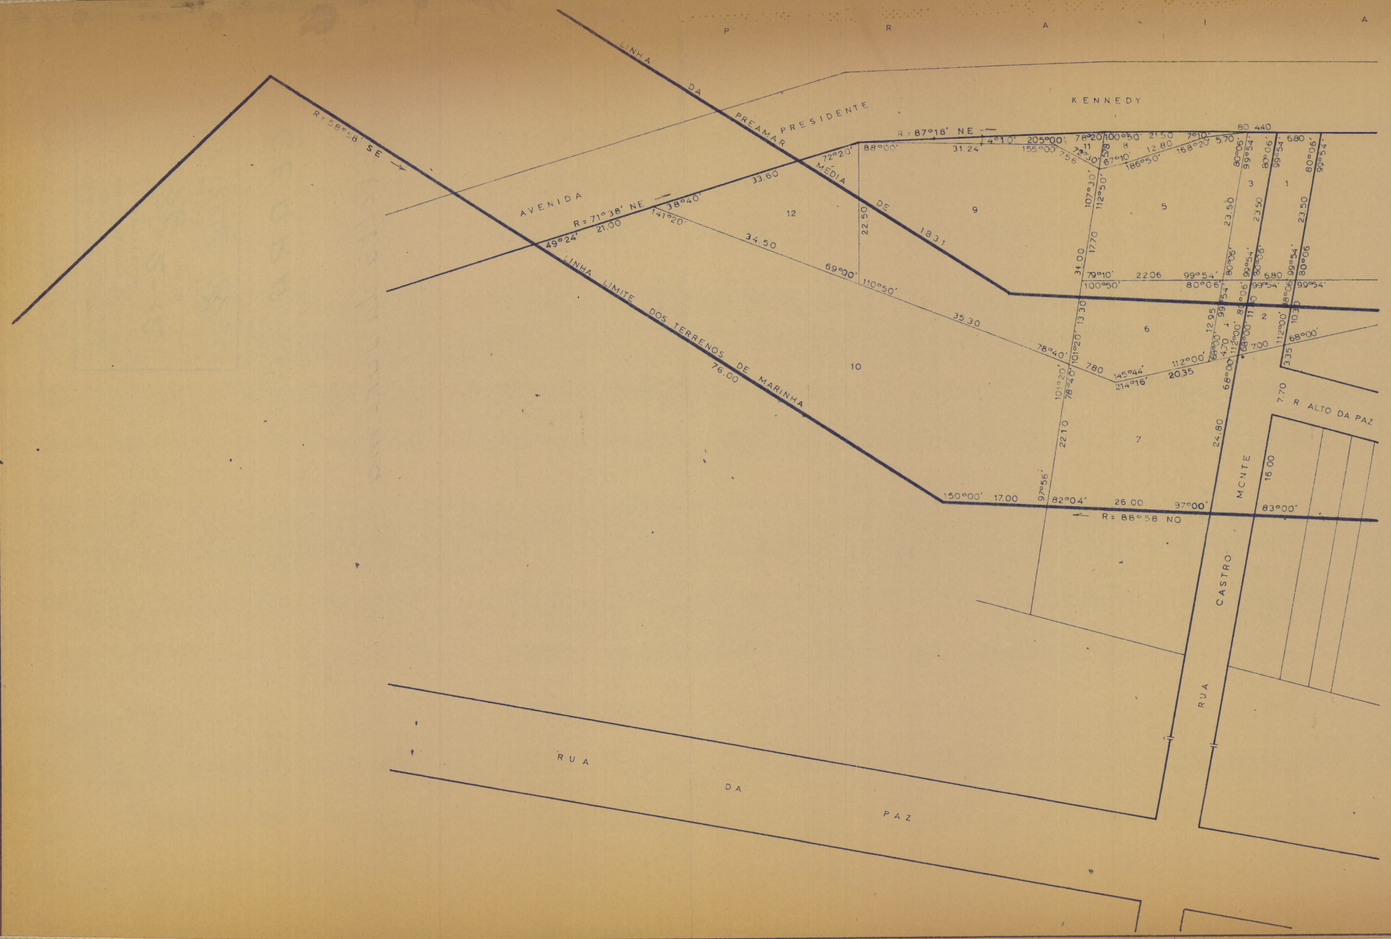

TER	OCUPANTE OU FOREIRO	AREA	REGIME	OBS.
1	HERD. - DEMOSTHENES BRIGIDO - R. PARTICULAR - P. RESTANTE	152.5555		
2	HERD. - DEMOSTHENES BRIGIDO - R. PARTICULAR - P. RESTANTE	75.1400	FORO	
3	ANTÔNIO MIGUEL REBOUÇAS	103.4000		
4	ANTÔNIO MIGUEL REBOUÇAS	53.5838	FORO	
5	ANTÔNIO MIGUEL REBOUÇAS	450.2632		
6	ANTÔNIO MIGUEL REBOUÇAS	318.6893	FORO	
7	ANTÔNIO MIGUEL REBOUÇAS	578.9064		A LEG.
8	ANTÔNIO MIGUEL REBOUÇAS	54.1407	"	A LEG.
9	HERMINIA RAMOS DE HOLANDA	1.015.3604		
10	HERMINIA RAMOS DE HOLANDA	1.745.8589		A LEG.
11	HERMINIA RAMOS DE HOLANDA	59.8934		A LEG.
12	HERMINIA RAMOS DE HOLANDA	362.3085		

MF

SERVIÇO DO PATRIMÔNIO DA UNIÃO
DELEGACIA NO CEARÁ

VOLTA DA JUREMA
FORTALEZA CEARÁ

01-05

ESCALA 1:500	DESENHO: GRUPO TAREFA PORTARIA, Nº 227 - 73
DATA MARÇO 1974	ORDENADOR Mário Barbosa de Menezes

PRANCHA 12