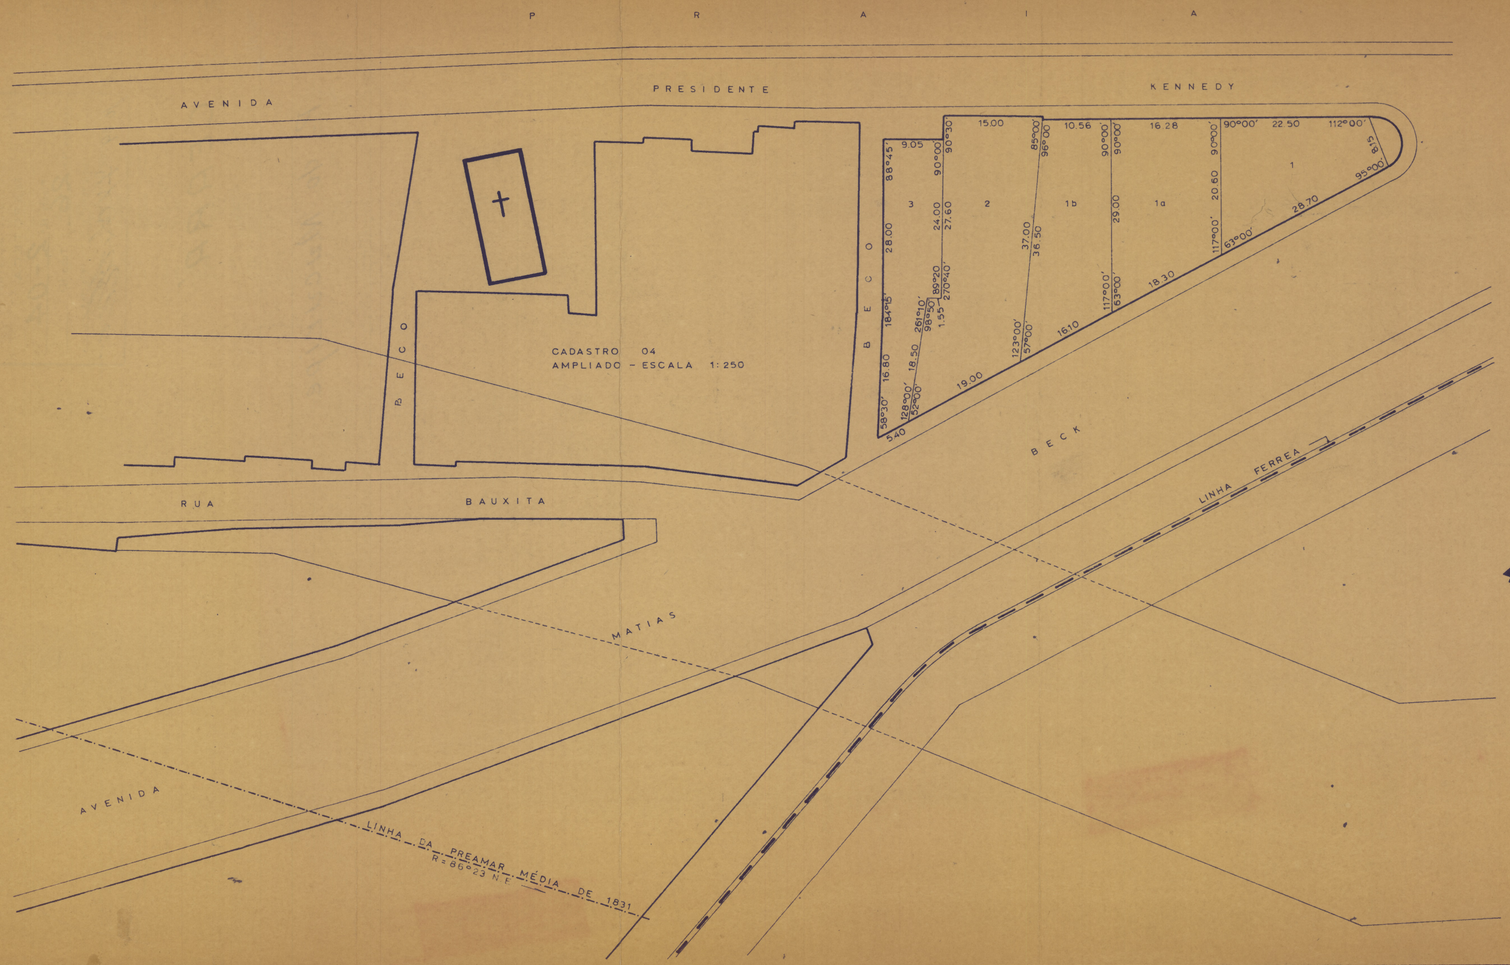


TER	OCUPANTE OU FOREIRO	AREA	REGIME	OBS
1	MANOEL SOARES PEREIRA	348.5162		
1a	DEBORA GOUVÊA SOARES	404.0661		
1b	MANOEL SOARES PEREIRA	399.8781		
2	LOURENÇO RAMOS PINTO	589.0808	FORO	
3	ANTÔNIO RODRIGUES CARNEIRO	321.0267		

MF

SERVIÇO DO PATRIMÔNIO DA UNIÃO
DELEGACIA NO CEARÁ

MUCURIPE
FORTALEZA CEARÁ

01-07

ESCALA 1:500

DESENHO: GRUPO TAREFA
PORTARIA Nº 227 - 73

DATA: FEVEREIRO 1974

VISTO: COORDENADOR

PRANCHA 04