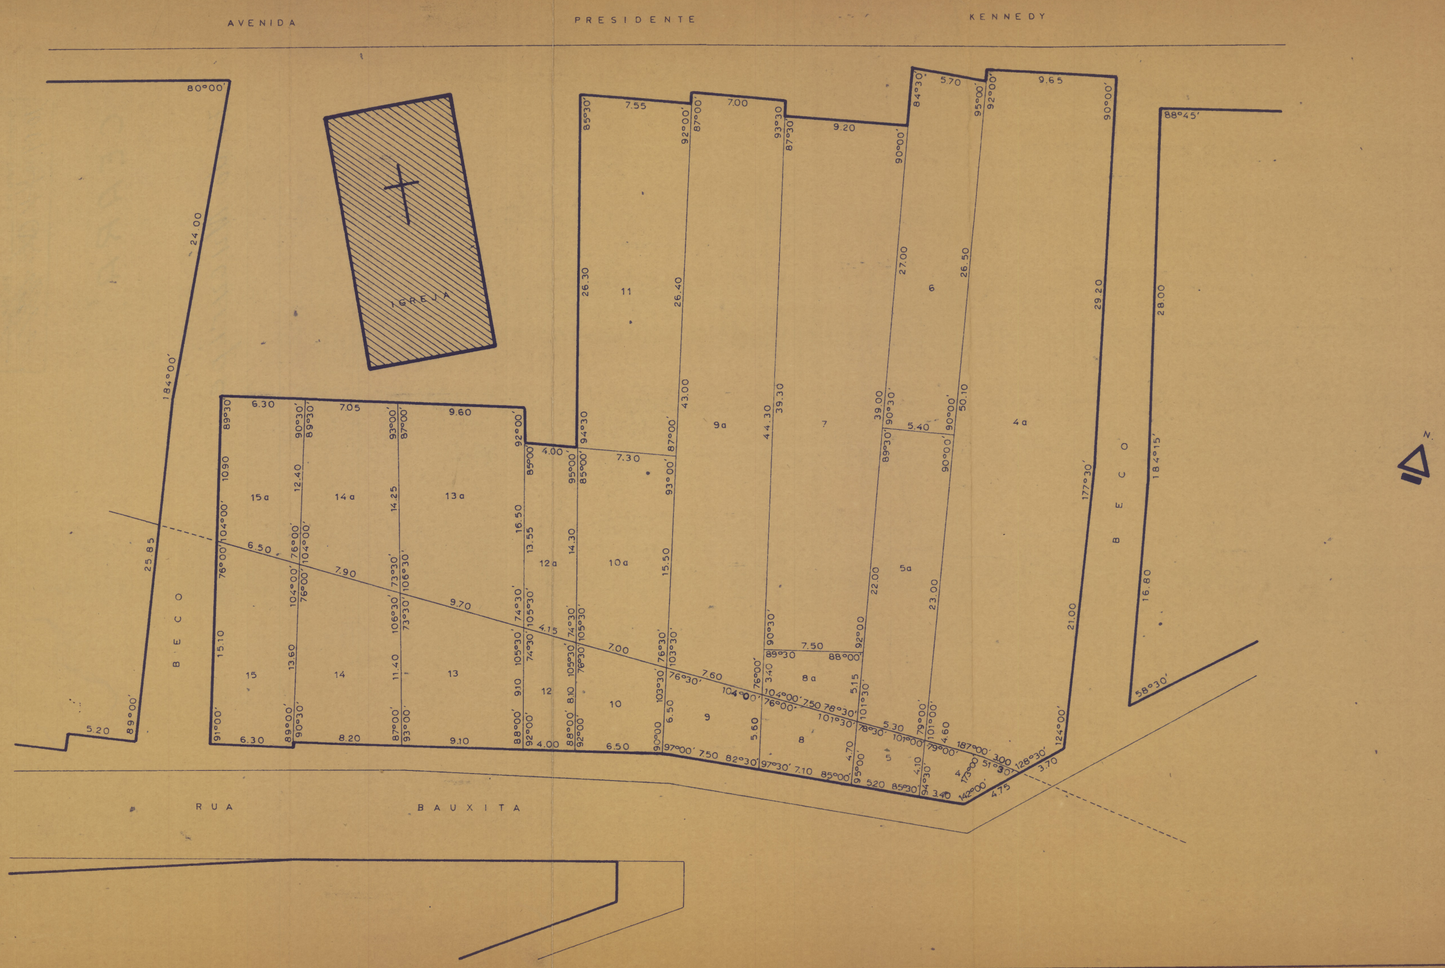


TER	OCUPANTE OU FOREIRO	AREA	REGIME
4	IMOBILIÁRIA ALVARO DE CASTRO CORREIA	20.9941	FORO
4a	MOACIR GONÇALVES DOS SANTOS	526.6840	
5	IMOBILIÁRIA ALVARO DE CASTRO CORREIA	22.8256	FORO
5a	TUFY JEREISSATI	119.1714	
6	TUFY JEREISSATI	147.9984	
7	TUFY JEREISSATI	326.6794	
8	IMOBILIÁRIA ALVARO DE CASTRO CORREIA	36.9440	FORO
8a	TUFY JEREISSATI	31.6392	
9	IMOBILIÁRIA ALVARO DE CASTRO CORREIA	44.8673	FORO
9a	TUFY JEREISSATI	314.0873	
10	IMOBILIÁRIA ALVARO DE CASTRO CORREIA	48.4612	FORO
10a	ALFREDO LOUZADA	104.8166	
11	OSVALDO VERÇOSA	195.4400	
12	IMOBILIÁRIA ALVARO DE CASTRO CORREIA	34.3656	FORO
12a	ALFREDO LOUZADA	55.6006	
13	IMOBILIÁRIA ALVARO DE CASTRO CORREIA	94.3162	FORO
13a	OSMUNDO CAVALCANTE DE OLIVEIRA - HERDEIROS	145.3593	
14	IMOBILIÁRIA ALVARO DE CASTRO CORREIA	97.3469	FORO
14a		97.6717	
15	IMOBILIÁRIA ALVARO DE CASTRO CORREIA	90.5232	FORO
15a	BEATRIZ GOMES DE OLIVEIRA	73.5648	

MF

SERVIÇO DO PATRIMÔNIO DA UNIÃO
DELEGACIA NO CEARÁ

MUCURIPE
FORTALEZA CEARÁ

01-07

ESCALA: 1:250

DESENHO GRUPO TAREFA
PORTARIA Nº 227 - 73

DATA: FEVEREIRO 1974

VISTO COORDENADOR

PRANCHA 04A