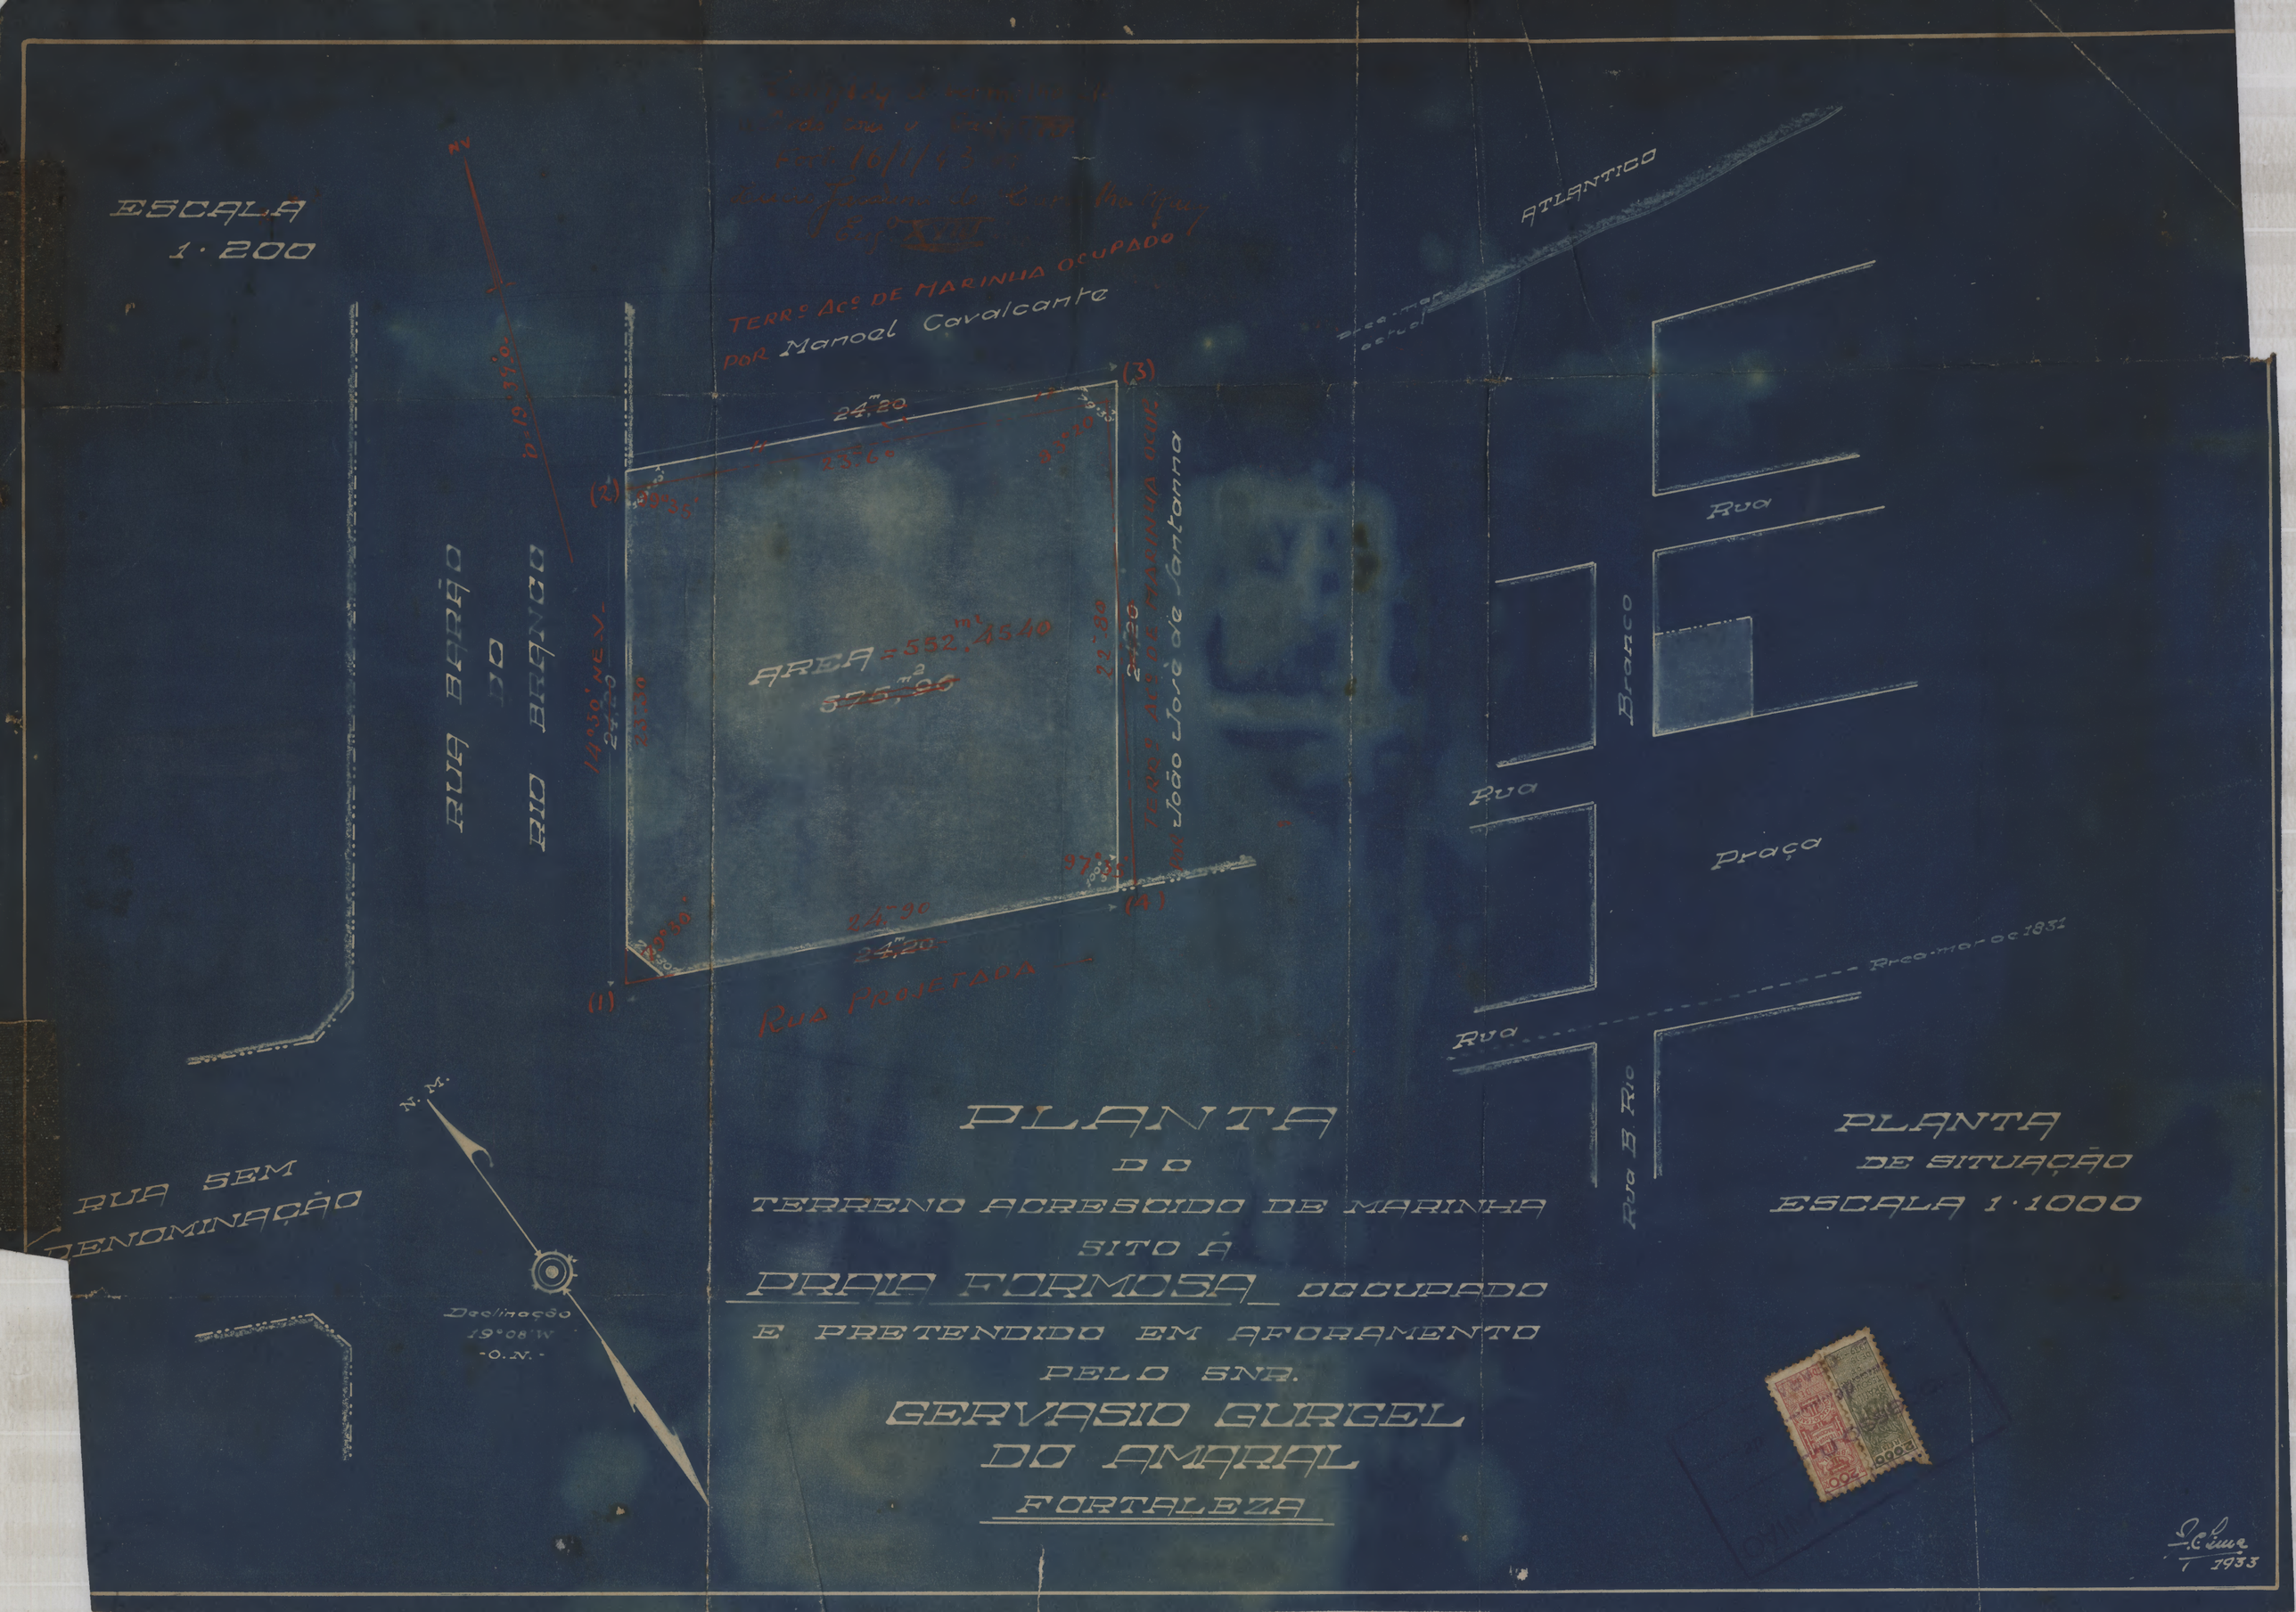
ESCALA
1·200
TERRº ACº DE MARINHA OCUPADO
POR Manoel Cavalcante
ATLANTICO
Rua
Branco
Rua
Praça
Rua
Rua B. Rio
Rua Projetada
AREA = 552,4540
RUA BARÃO DO RIO BRANCO
RUA SEM DENOMINAÇÃO
N.M.
Declinação
19°08'W
-O.N.-
PLANTA
DO
TERRENO ACRESCIDO DE MARINHA
SITO Á
PRAIA FORMOSA OCCUPADO
E PRETENDIDO EM AFORAMENTO
PELO SNR.
GERVASIO GURGEL
DO AMARAL
FORTALEZA
PLANTA
DE SITUAÇÃO
ESCALA 1·1000
1933