MAP. 23 GAV. 02 REG. 6033

PLANTA

DO ANTIGO QUARTEL DO 36º B.I.


actualmente occupado pela Força Policial

MACEIÓ-ALAGÔAS

ESCALA-1:100

Confere.
Major Primeiro
Chefe S.E.
Bahia, 14/5/1929

Terrenos particulares do Snr Paes Pinto

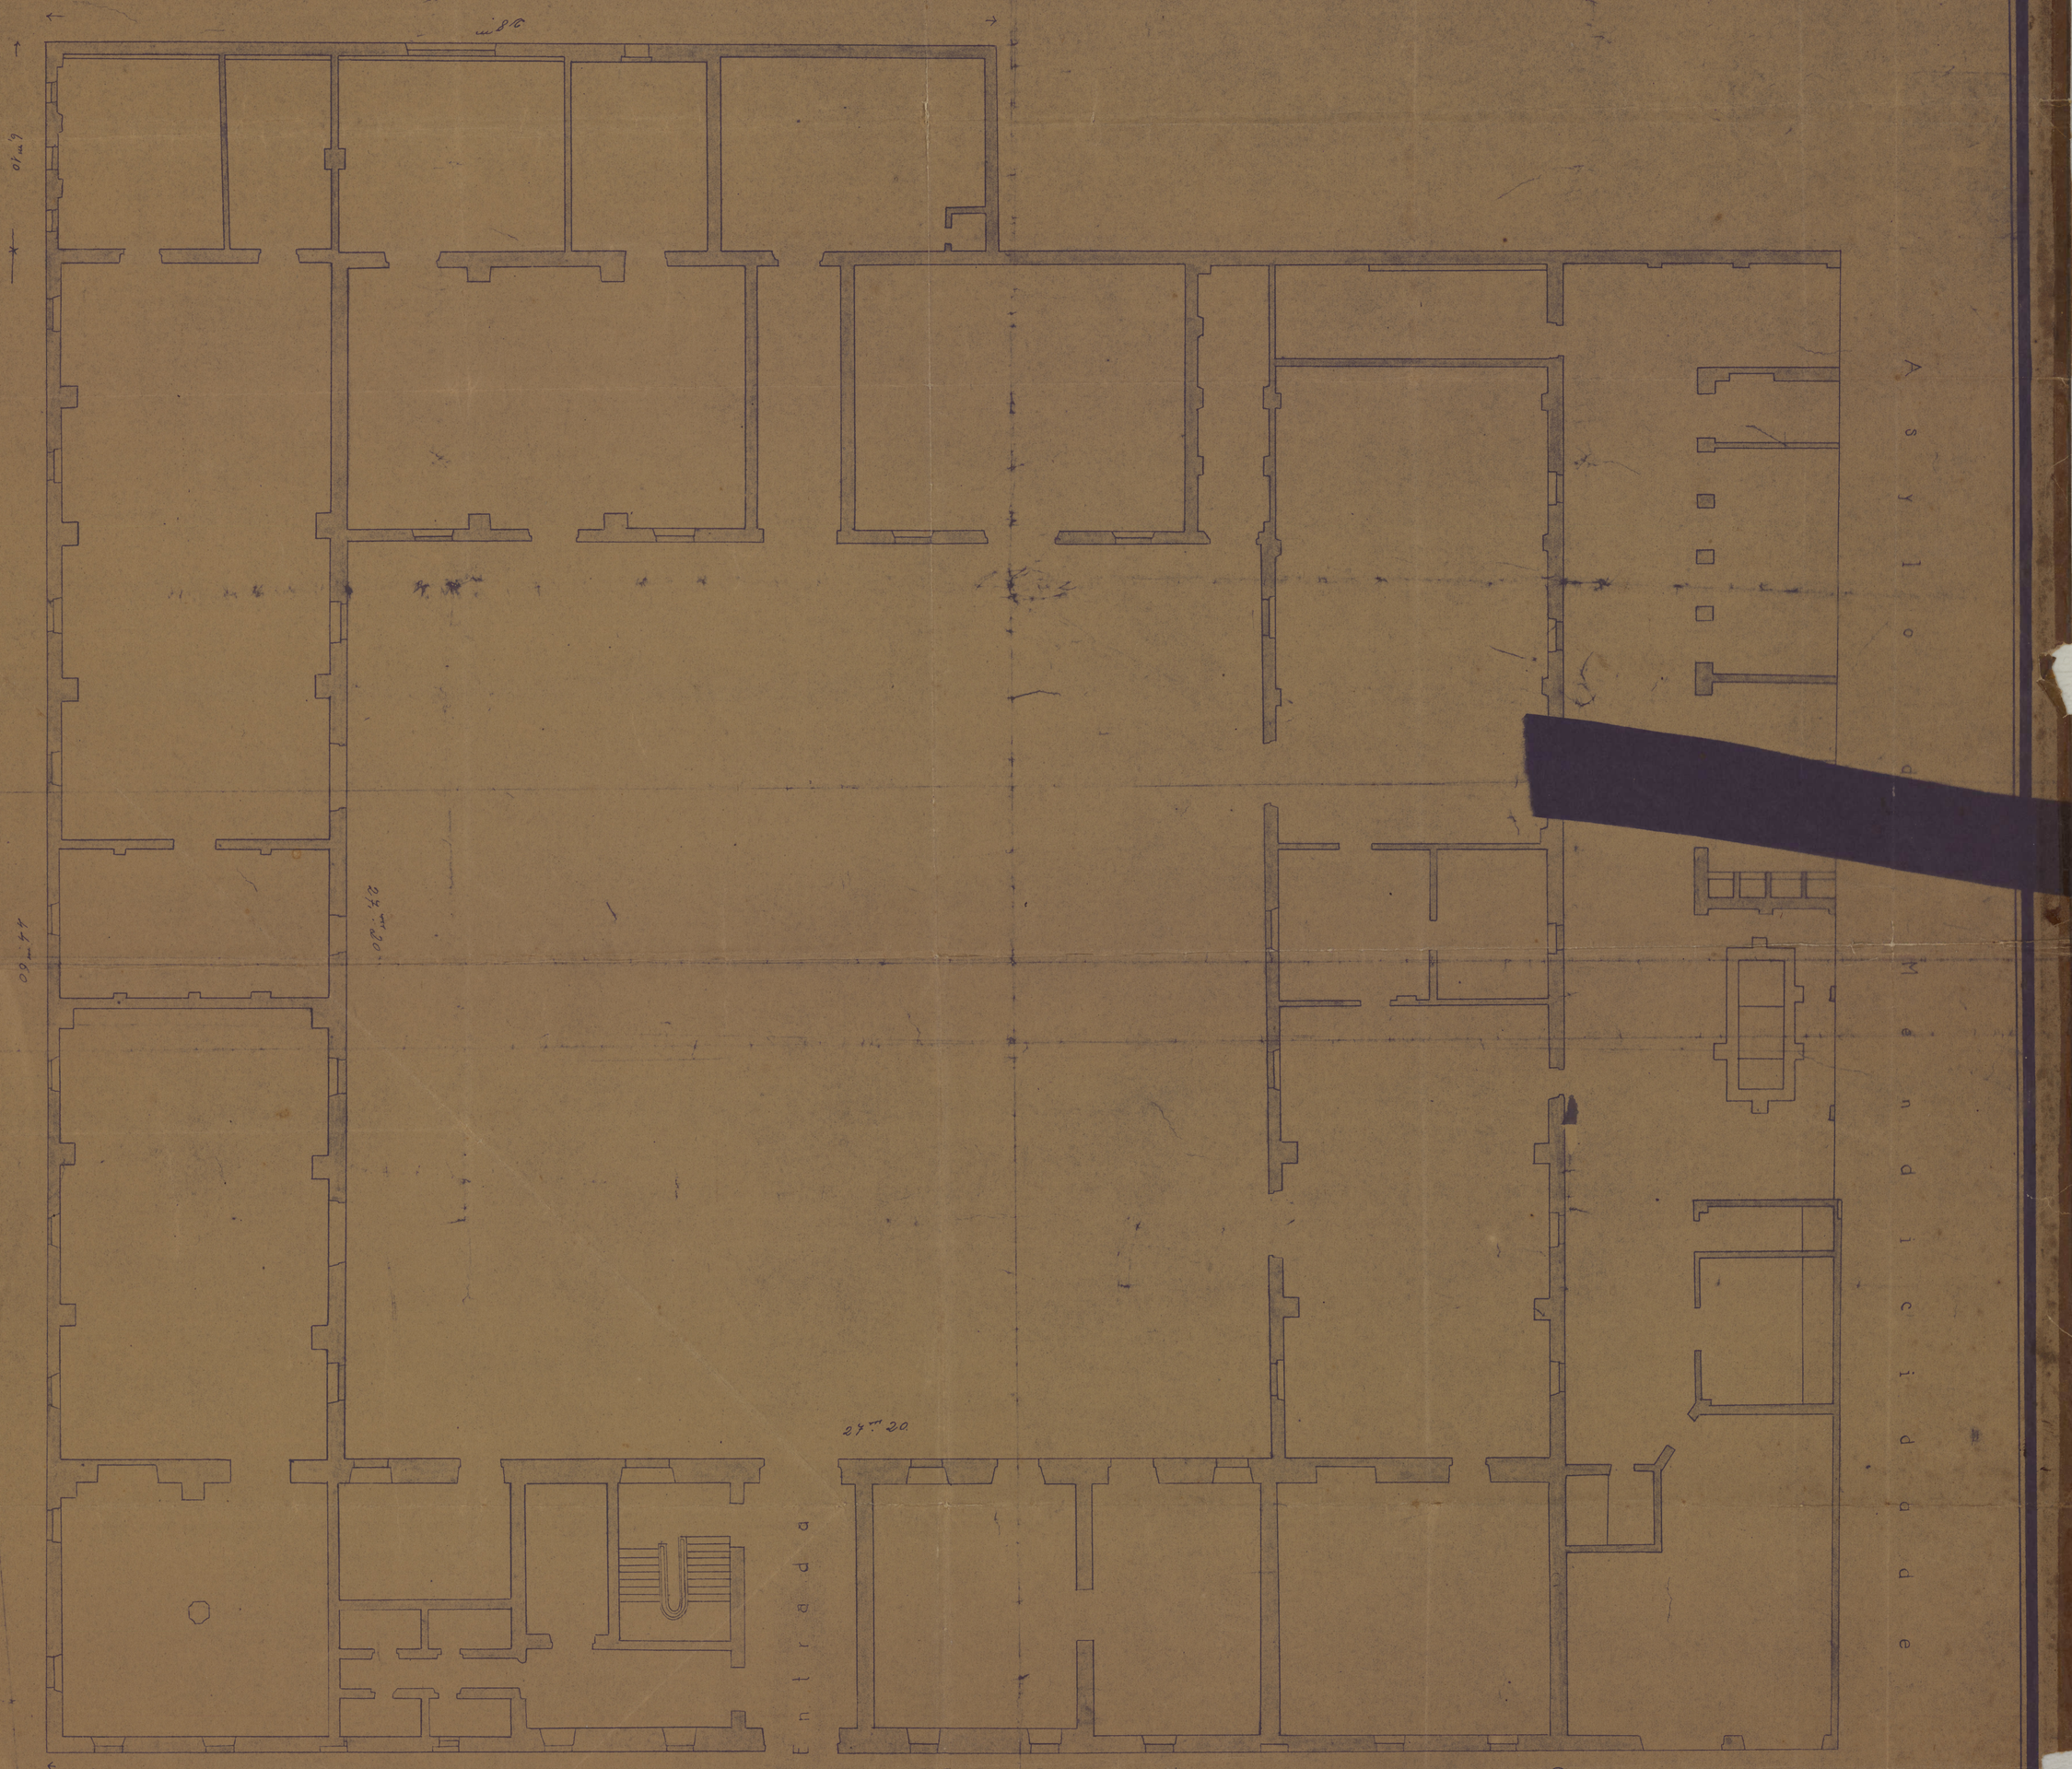

Copia da por
João Bandeira do Acre
1º Sargento do 19º B.C.
Angin - 14-7-929.