SPU/RS MAP. 23 WAV. 09 REG. 6407

MINISTÉRIO DA AERONAUTICA
2ª ZONA AÉREA

PLANTA DOS LOTES "595-597-599 E 600", QUADRA Nº 46
VILA "SÃO PEDRO"
PROPRIEDADE DE Homero Ferreira Castelo Branco.
ESCALA 1:200

APROV.: Brig.º Eduardo
VISTO: Raul Moreira
DATA:

DE ACÓRDO:

O PROPRIETARIO

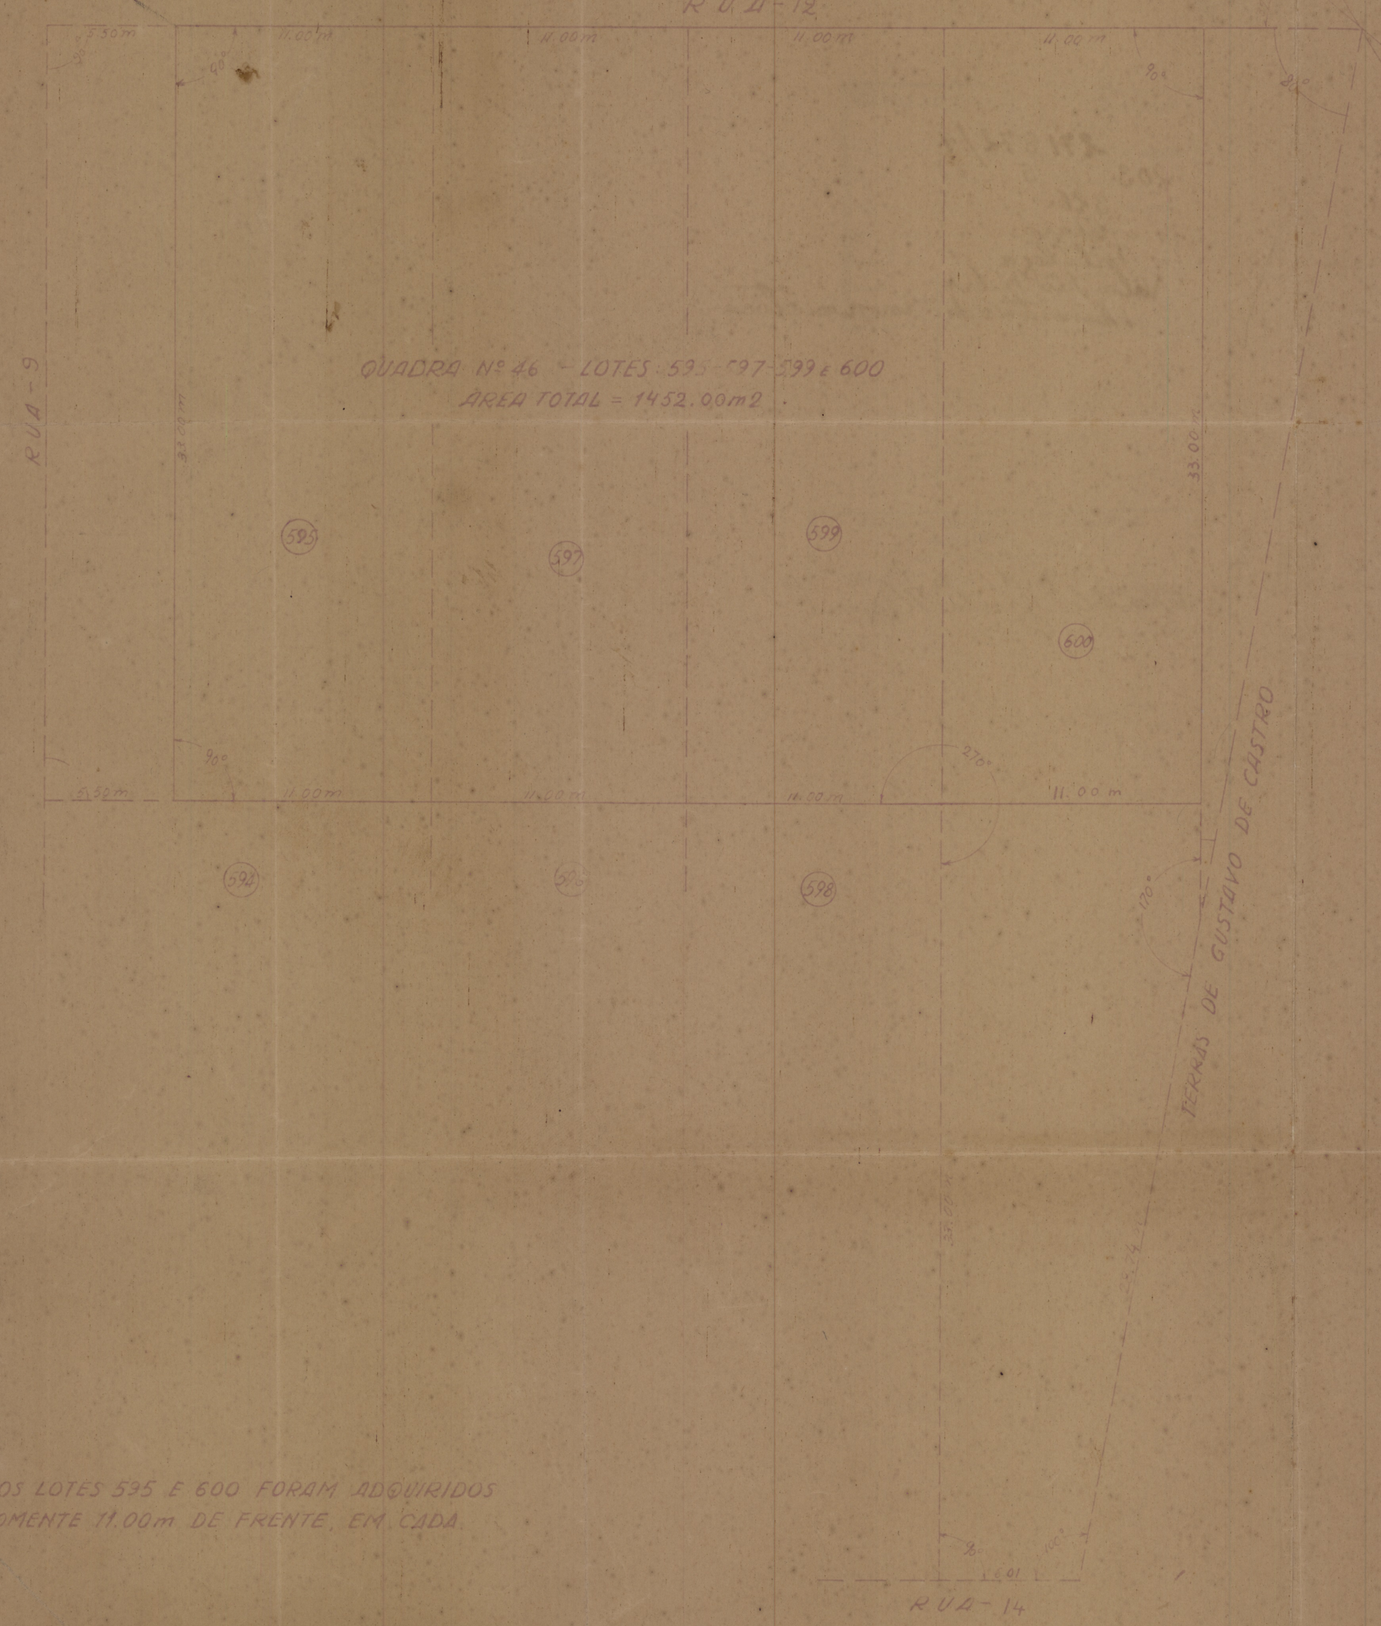

NOTA: DOS LOTES 595 E 600 FORAM ADQUIRIDOS SOMENTE 11.00m DE FRENTE, EM CADA.

DIRETORIA DO DOMINIO DA UNIÃO
Serviço Regional no Estado do Ceará
Processo Nº
Visto - Fortaleza

CHEFE DO S. R. DO CEARÁ

19 MAR 1941