
SPNR3 MAR. 23 GAV. 09 REG. 6411

Oceano Atl

Planta de um terreno accrescido de marinha pretendido em aforamento pelo Sr. João Pio de Faria, ora pelo Sr. José de Magalhães Porto, situado no Porto da Jangadas.

Escala 1:200

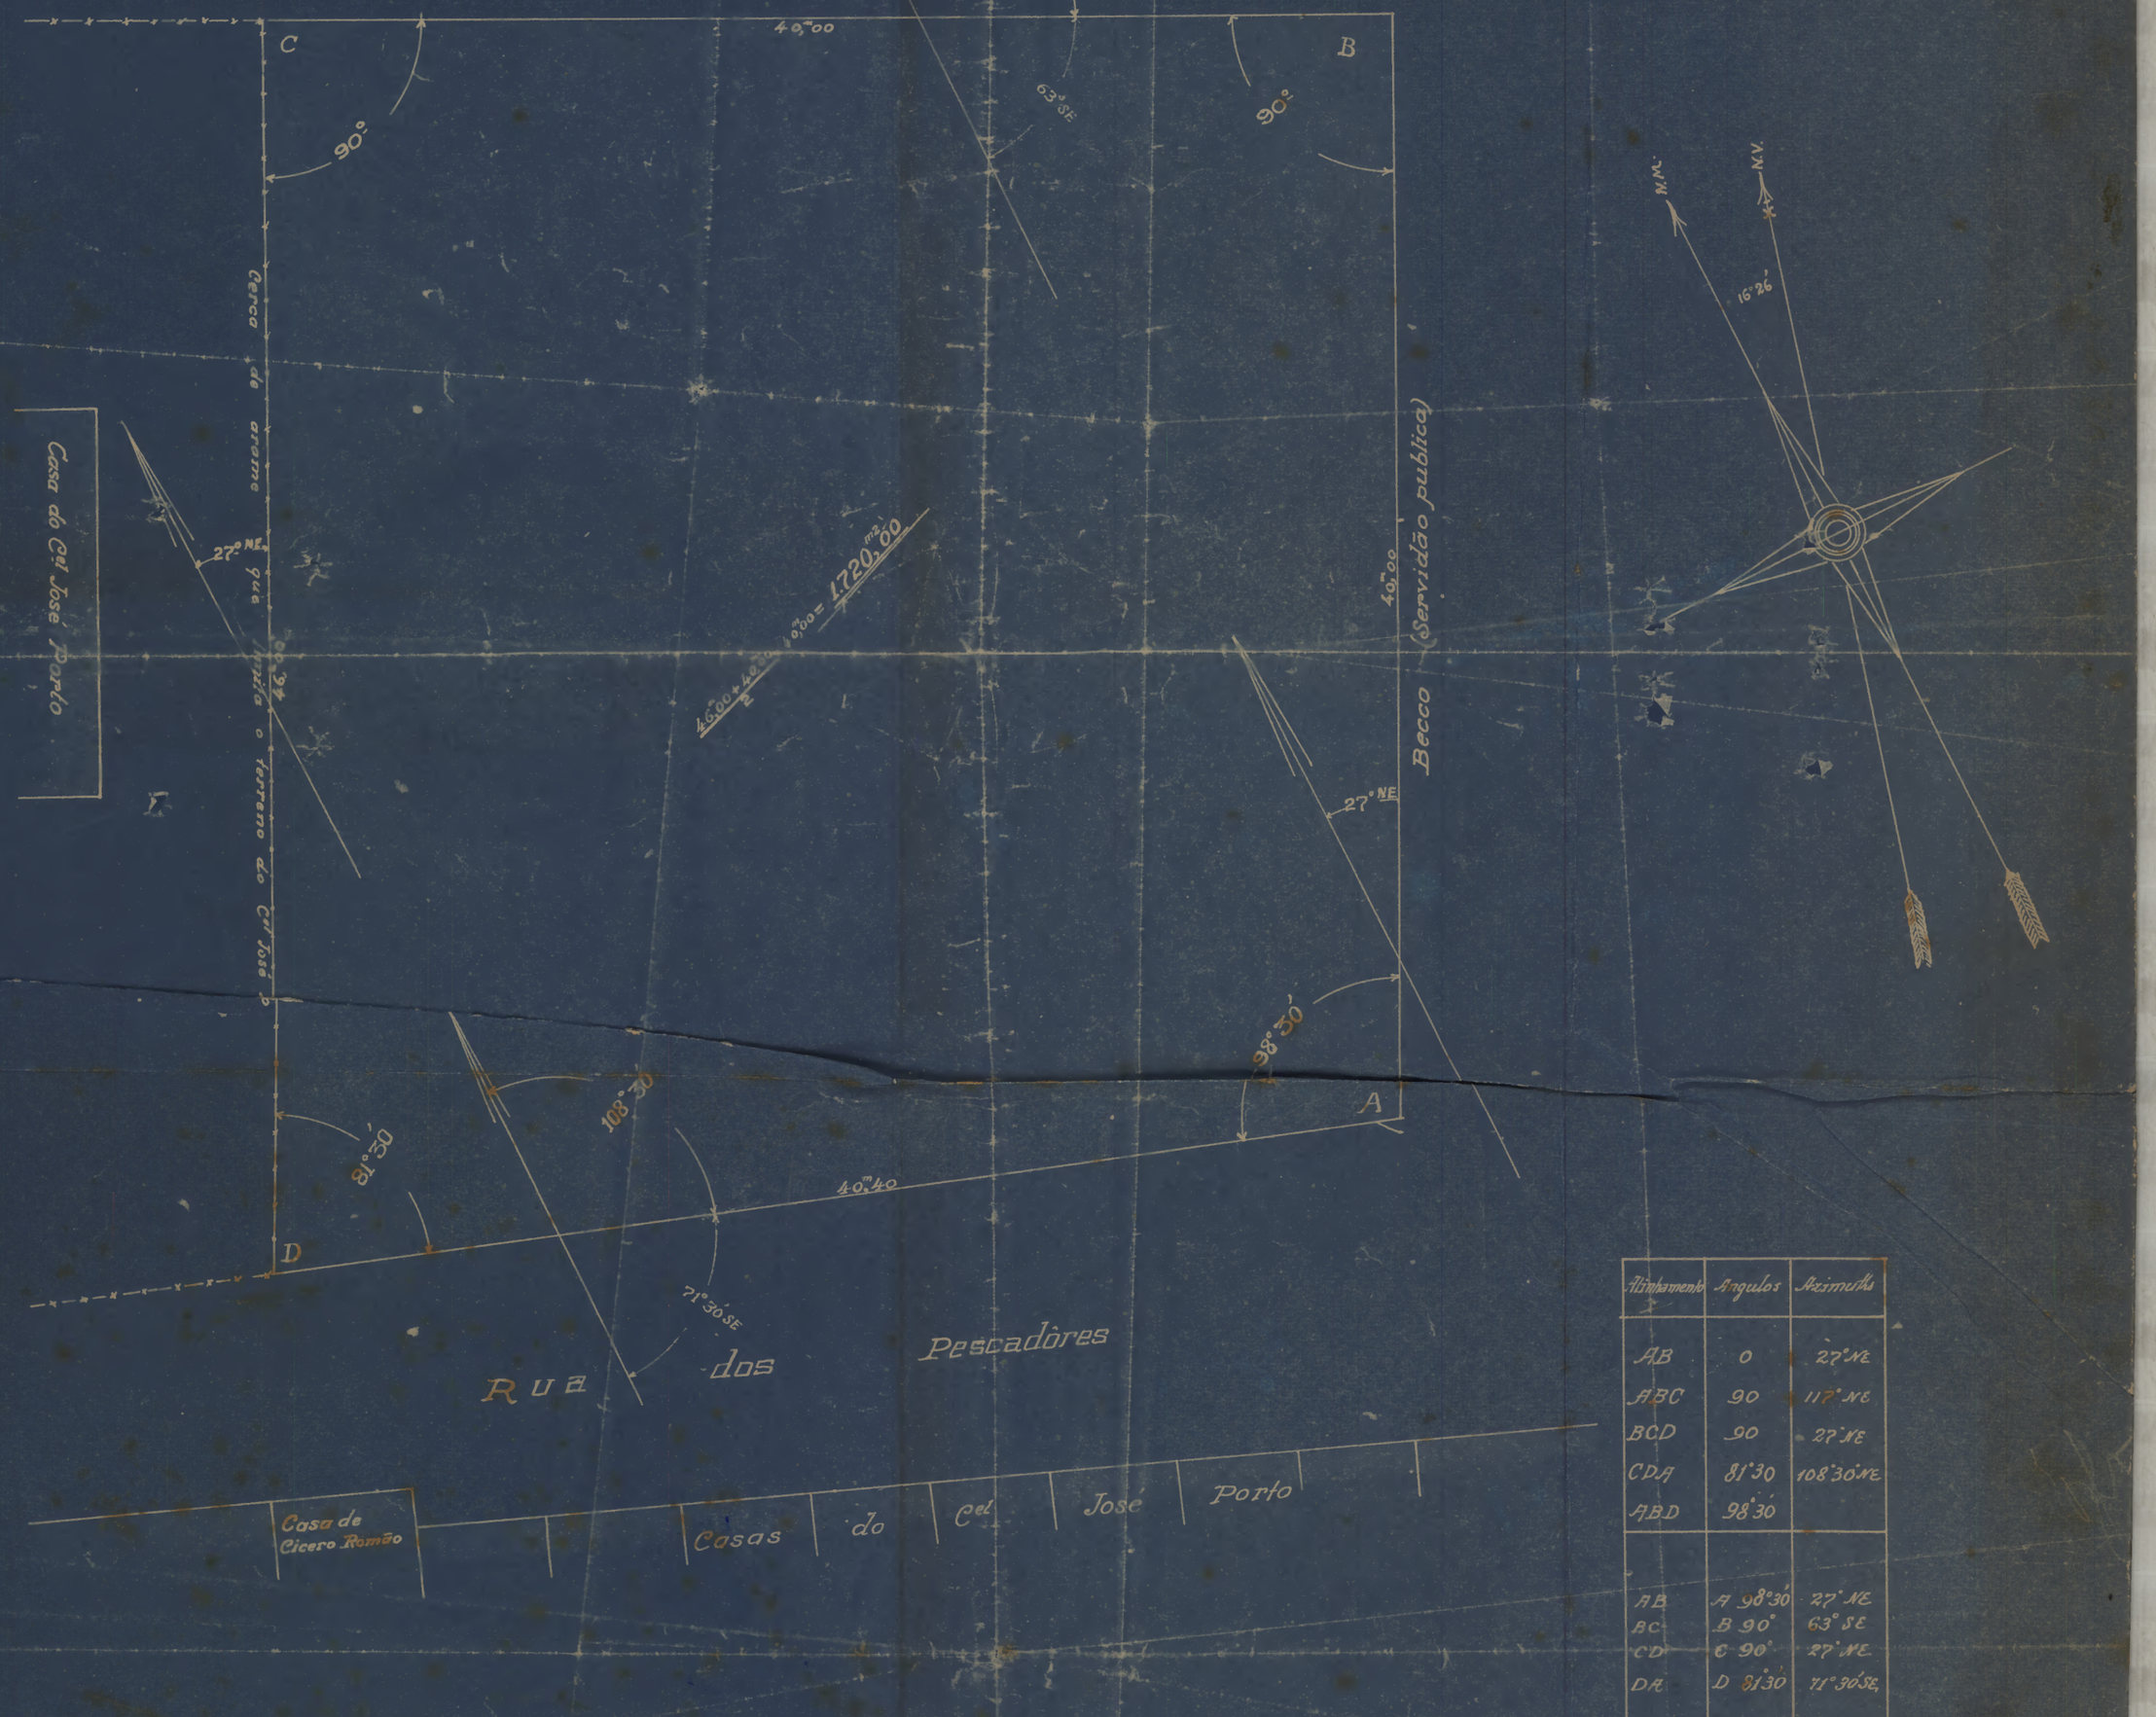

Alinhamento	Angulos	Azimuths
AB	0	27° NE
ABC	90	117° NE
BCD	90	27° NE
CDA	81°30	108°30 NE
ABD	98°30	
AB	A 98°30	27° NE
BC	B 90°	63° SE
CD	C 90°	27° NE
DA	D 81°30	71°30 SE

Limites

Ao Norte com os accrescidos de marinha
" Sul " a Rua dos Pescadores
A Oeste " o Chalet do Cel Jose Porto
" Leste " o Porto das Jangadas

Pecamar em 1888

Costa de Mello