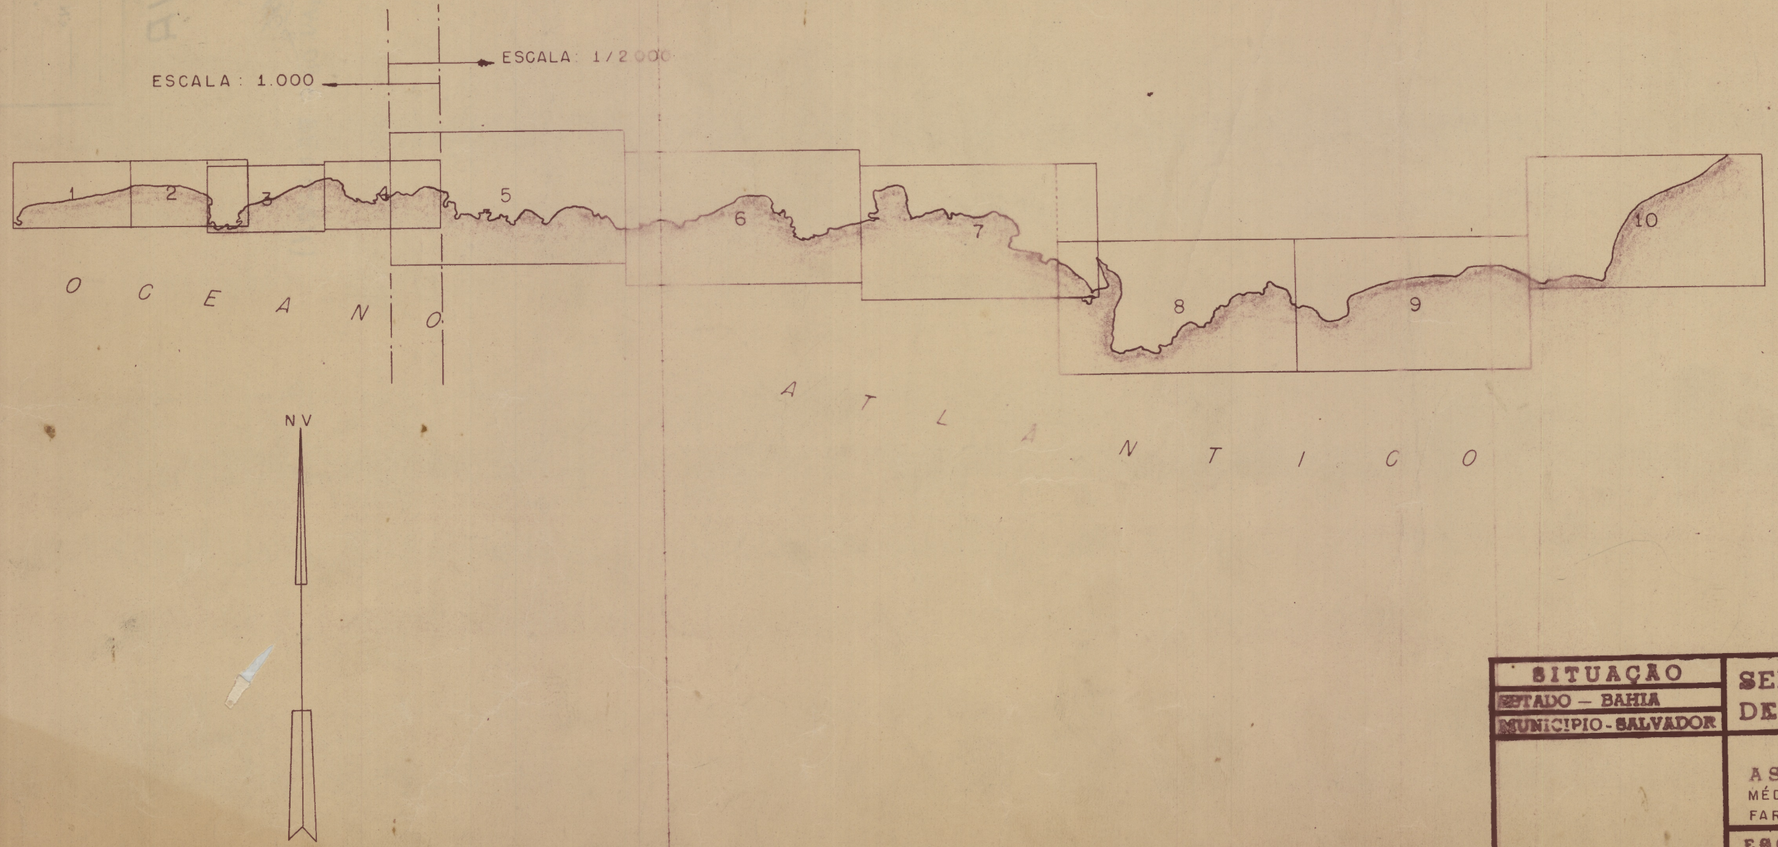

Homologado pelo Sr. Diretor
do S.P.U. em 15-2-65
Proc. 62.564/60

SITUAÇÃO	SERVIÇO DO PATRIMONIO DA UNIÃO DELEGACIA NO ESTADO DA BAHIA
ESTADO — BAHIA	
MUNICIPIO - SALVADOR	ASSUNTO: DEMARCAÇÃO DA LINHA DO PREAMAR MÉDIO DE 1831 DO TRECHO COMPREENDIDO ENTRE O FAROL DA BARRA E O LARGO DA AMARALINA

ESCALA	DATA	PROCESSO N.º	PLANTA N.º
1 / 20.000	20/11/64	1991/64	FÔLHA CHAVE

VISTO [illegible] Chefe

ORGANISADA

DESENHADA Alberto Paim de Blumel ara de n. 12

COPIADA Alberto Paim de Blumel ara de n. 12