

Planta da medição e demarcação dos terrenos de marinha requeridos por Jouçalo A. Machado, Ponta de Areia, Municipio de Caravellas

Escala 1:500

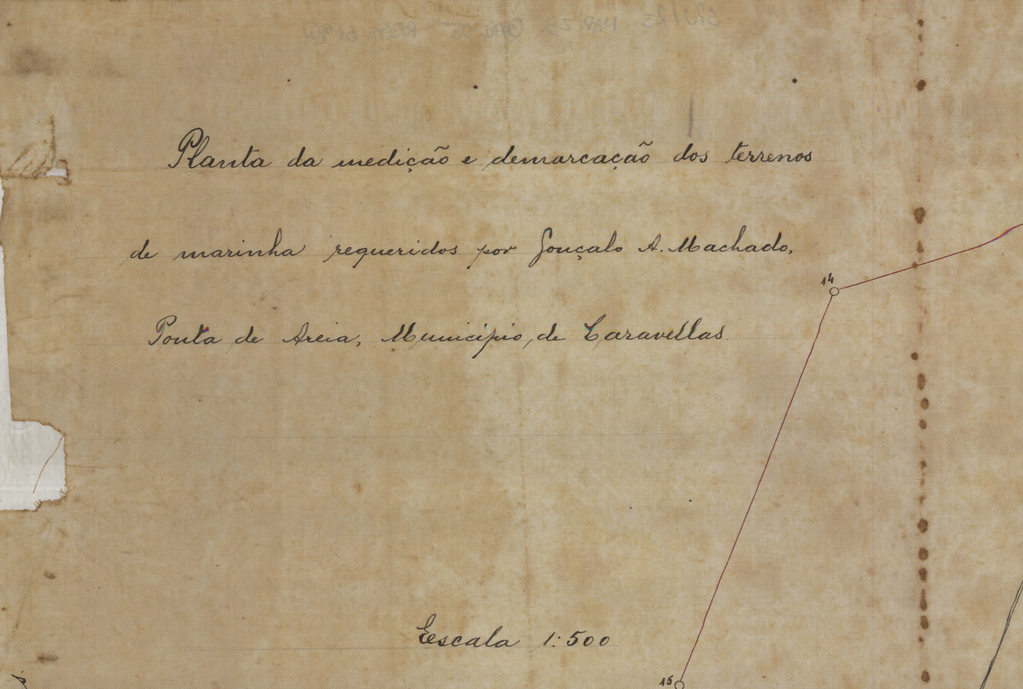


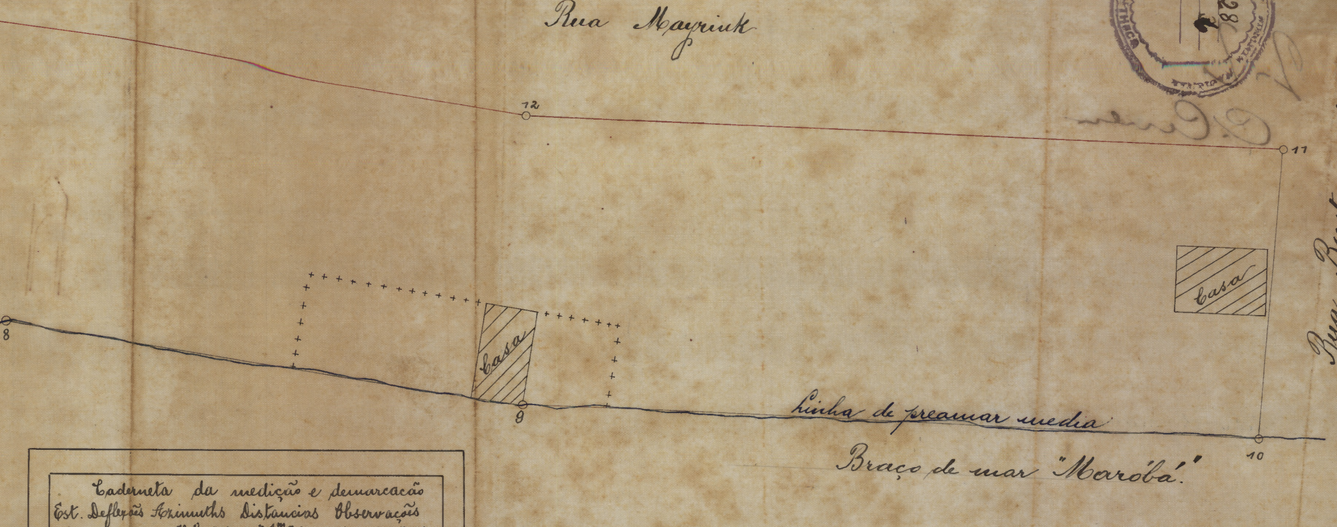

Caderneta da medição e demarcação

Est.	Deflexões	Azimuths	Distancias	Observações
1		7° SE	38m50	Na estação 1
2	2°29 D	4°15 SE.	10,80	fincquei um marco de oleo vermelho, de seção quadrada 0,08 x 0,12, enterrando 1,50 e ficando fóra do solo 0,30
3	33°10' D	28°45 SO.	28,50	
4	57°30' E	28°45' SE.	11,50	
5	54°40' E	83°30' SE.	52,50	
6	26°35 D	57° SE.	25,00	
7	50°32 D	6°30 SE.	14,30	
8	27°25 D	21° SO.	60,50	
9	7° E	14° S.O.	86,00	
10	87°30' E	73°30 SE.	33,00	
11	92°30' E	14° NE.	87,50	
12	7° D	21 NE.	63,00	
13	27°25 E	7° NO.	38,20	
14	50°32' E	57° NO.	48,75	
15	26°35 E	83°30 NO.	22,00	
16	79°10 D	4°15 NO.	19,50	
17	2°29 E	7° NO.	40,50	
18	90° E	83° SO.	33,00	

Desenvolvimento da linha de preamar media 326m,60

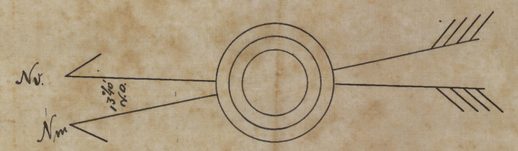

Bahia, 10 de Novembro de 1922

Lydio Campos
Engenheiro Civil designado pela Delegacia para a demarcação.