
MAP. 23 GAV. 03 Reg. 6017

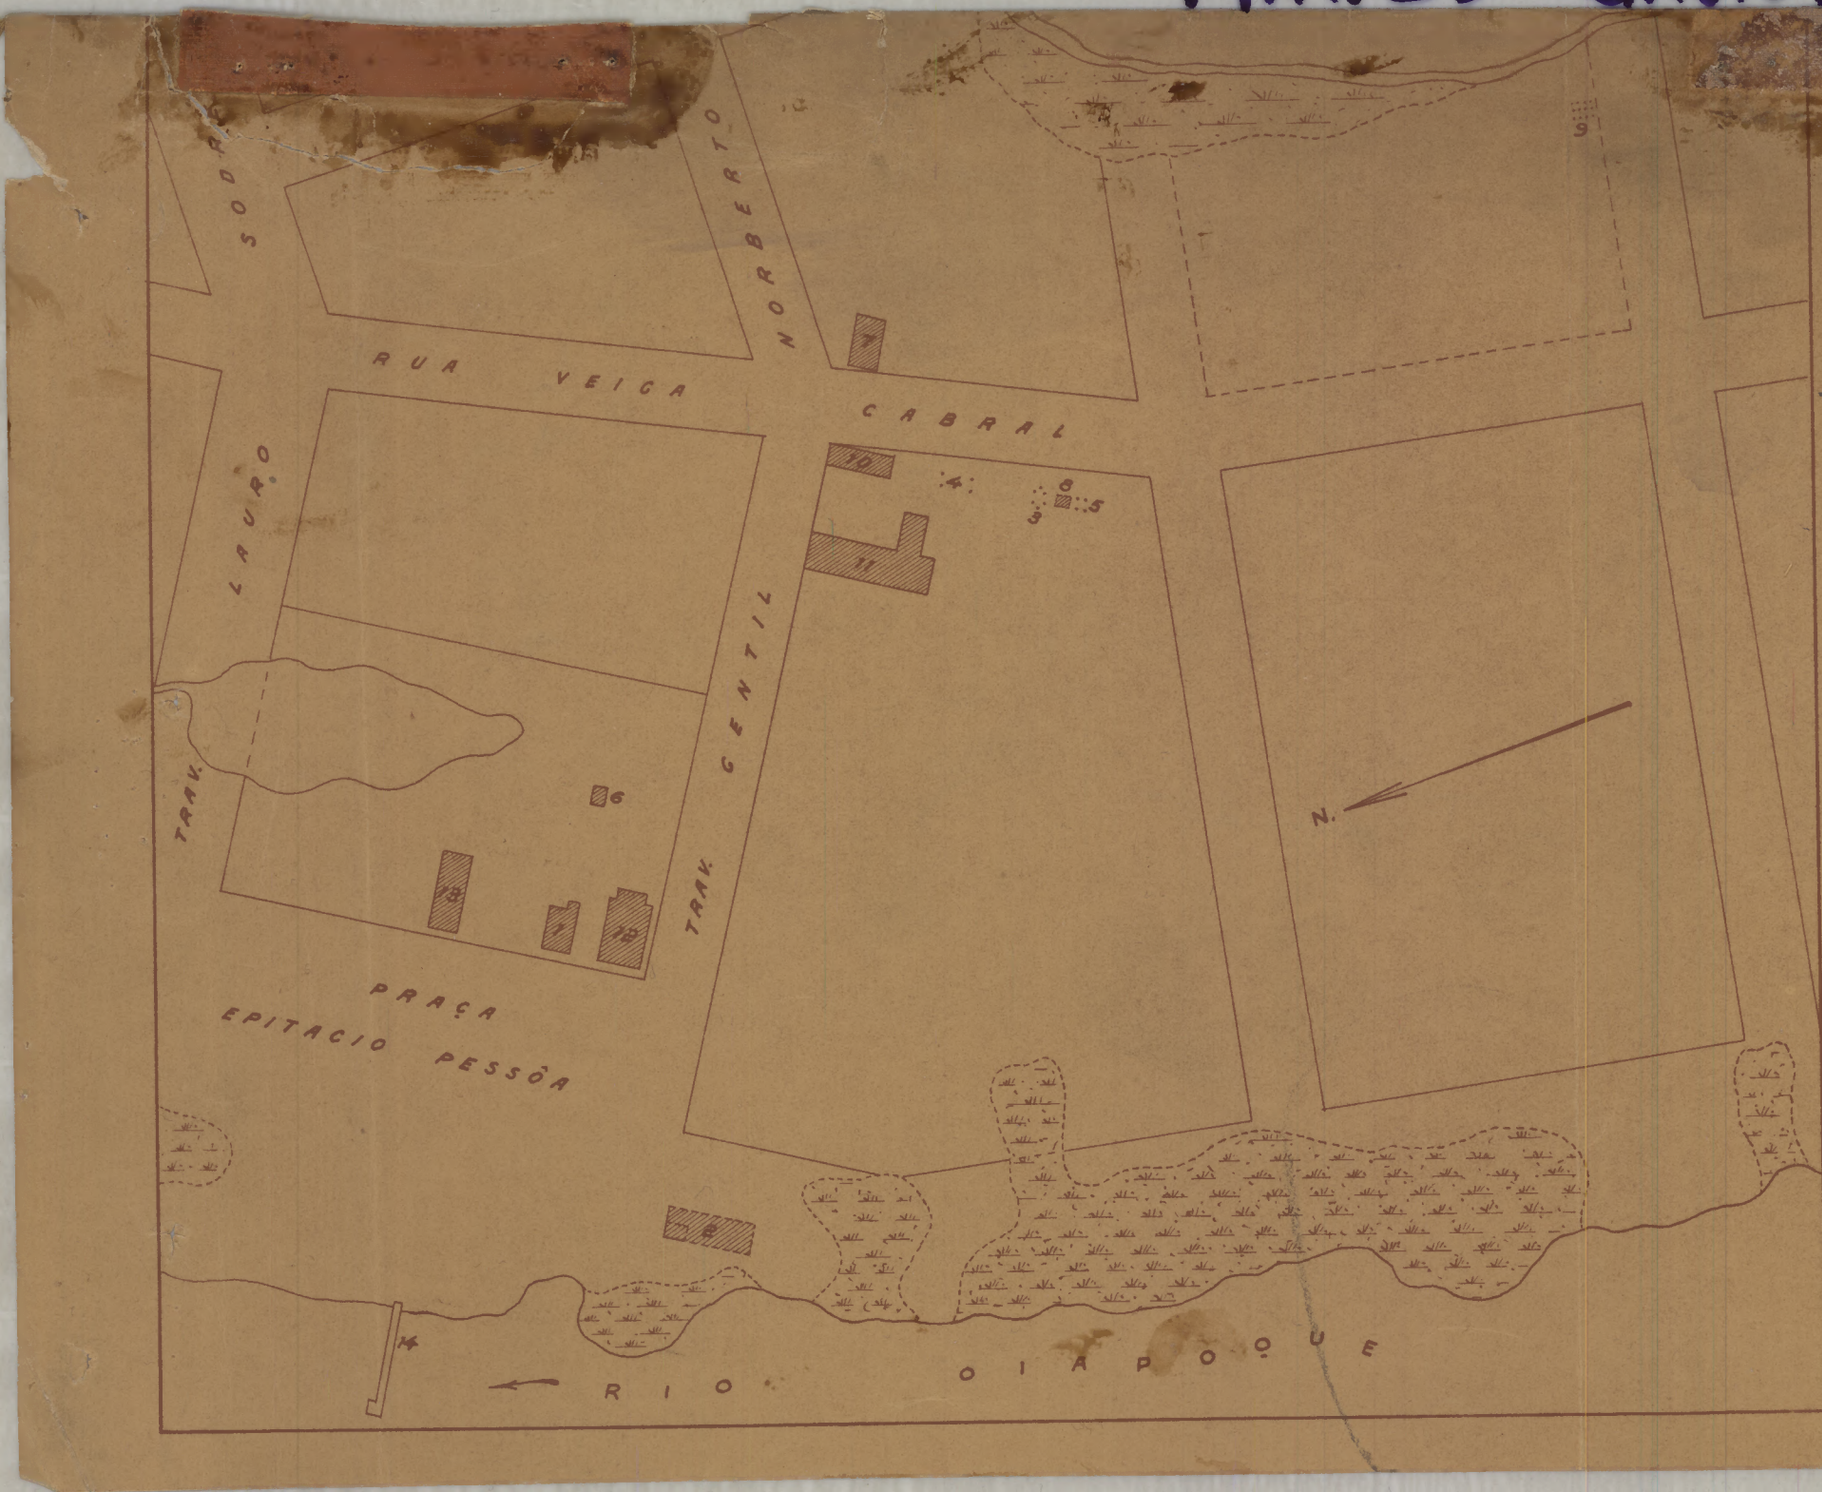

CLEVELANDIA

ESCALA 1:2.000

LEGENDA

1 - ESCOLA DULFE MACHADO.
2 - LOCAL ONDE FOI EDIFICADA A SERRARIA (SÓ EXISTEM DESTROÇOS).
3 - LOCAL ONDE OUTRORA FOI O NECROTERIO (EXISTEM 4 BASES E 2 ESCADAS DE CIMENTO).
4 - LOCAL ONDE FOI CONSTRUIDO O DER DE ROU DO HOSPITAL. (NADA MAIS EXISTE).
5 - LOCAL ONDE FOI CONSTRUIDO O GALINHEIRO DO HOSPITAL. (NADA MAIS EXISTE).
6 - DEPOSITO DE INFLAMAVEIS
7 - HOSPEDARIA DE IMIGRANTES (A COSINHA SANITARIOS DESABARAM HA ALGUNS ANOS).
8 - LAVANDARIA DO HOSPITAL (SÓ EXISTEM OS TANQUES DAGUA).
9 - LOCAL ONDE FOI O ESTABULO (NADA MAIS EXISTE).
10 - CASA DA USINA.
11 - HOSPITAL SIMÕES LOPES.
12 - ADMINISTRAÇÃO.
13 - IGREJA
14 - PONTE.
NÃO FOI POSSIVEL LOCAR ONDE OUTROR FOI A CASA PARA COLONOS.

CLEVELANDIA 7-10-941.

(a) ARMANDO ROSENZWEIG MENEZES.
1º TEN.

COPIA.
ADAMOR COUTO - DO S.E.R.