
MATERNIDADE CLIMERIO DE OLIVEIRA

PAVILHÃO DE ISOLAMENTO

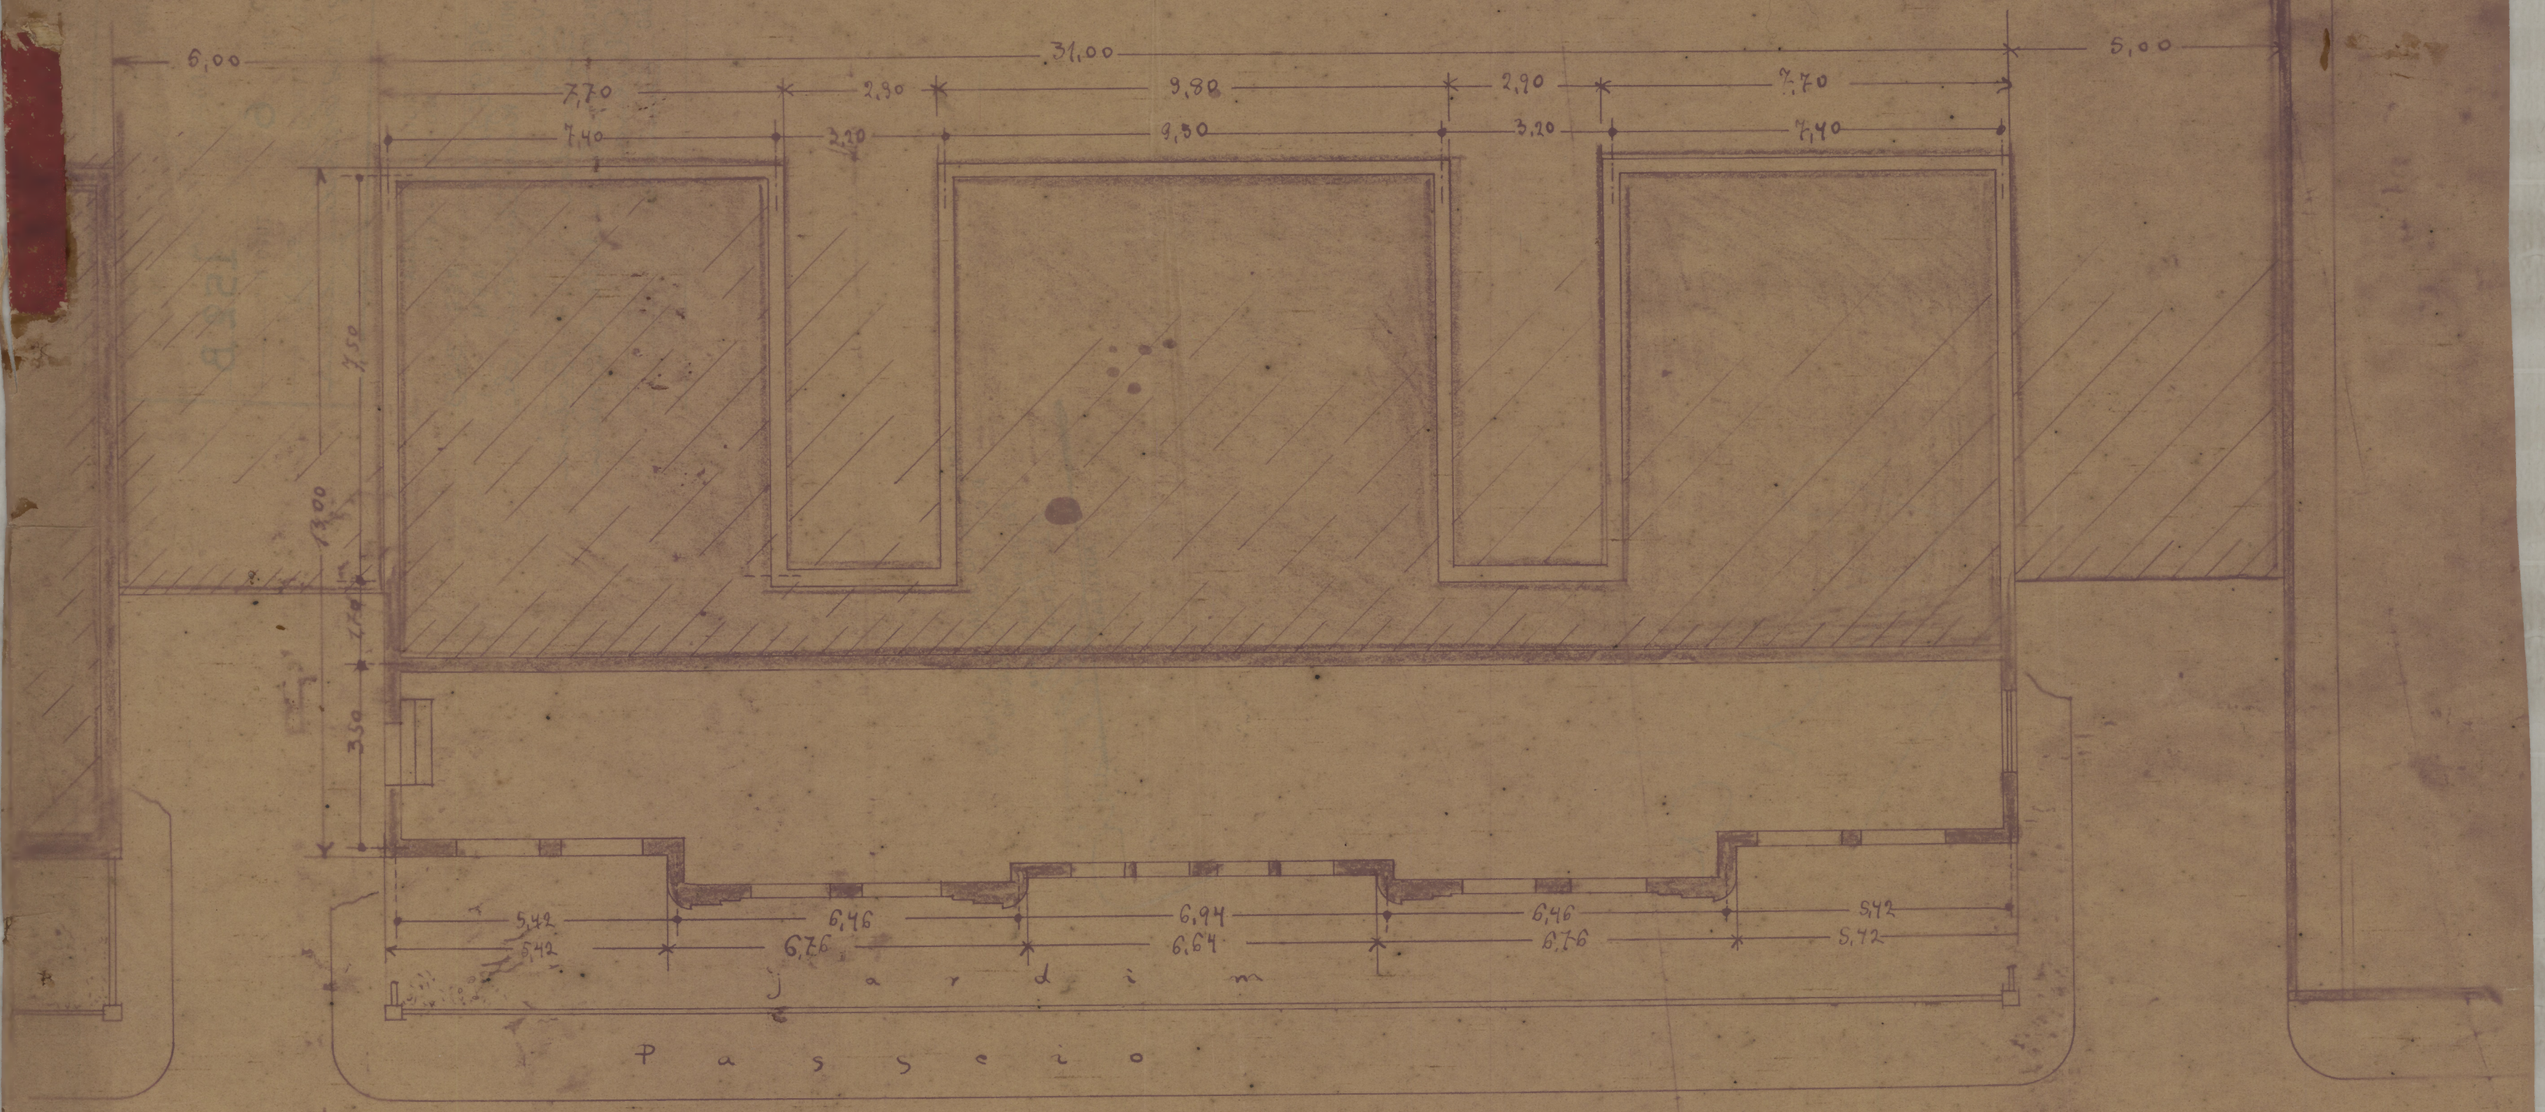

PORÃO

Rua Climerio de Oliveira

B. 3-V-1933
Wardorini