SPU/RJ MAP. 23 GAV. 07 REG. 6303

Nº 114 - ARMº 6.
TELA 5-TUBO 13 - ARMº 2.

Archivo
3º Sub. 07

Bahia 18 de Setembro 1922
Lydio Campos
Engenheiro Civil.


Planta


dos terrenos de marinha occupados pelas dependencias das casas nºs 9 e 11, sitas á Avenida Luiz Tarquinio, pertencentes ao Snr. José Pinto Rodrigues da Costa

Estado da Bahia

Escala 1:200

Bahia, 18 de Setembro 1922
Lydio Campos
Engenheiro Civil

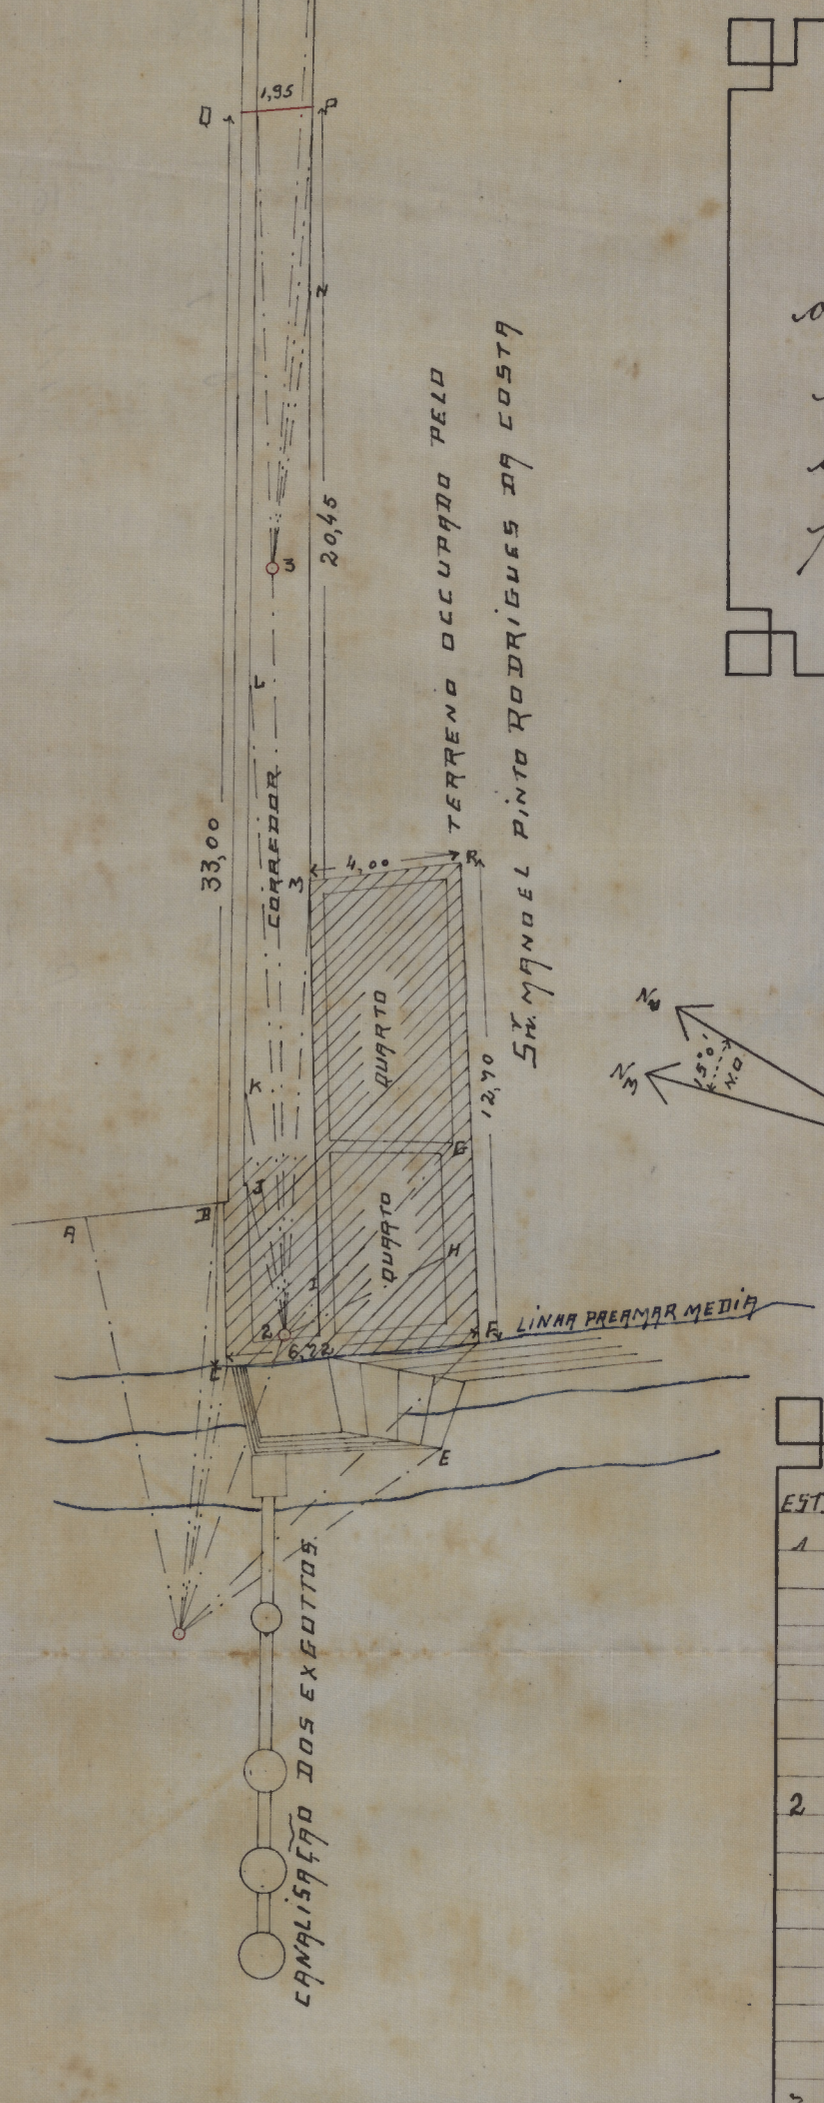

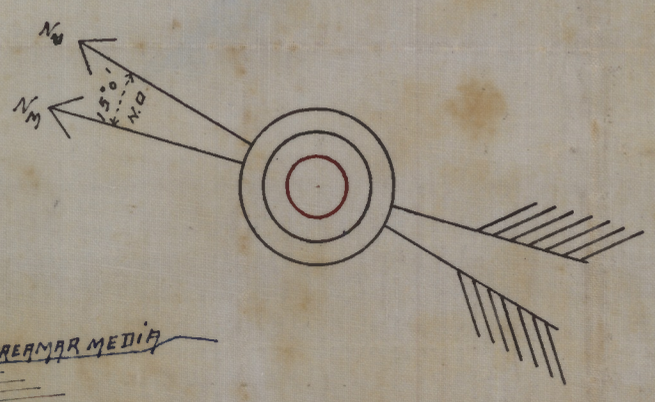

CADERNETA DO LEVANTAMENTO

EST.	PONTOS VISADOS	ANGULOS	AZIMUTHS	DISTANCIAS	OBSERVAÇÕES
1		~	86°5 SE	8,36	
	A	32°49'	61°45 NE	11,34	
	B	34°54'	81°0 NE	11,48	
	C	35°44'	84°30 NE	7,17	
	D	3°15	83°30 SE	5,08	
	E	36°13'	51°15 SE	8,50	
	F	26°22'	59°15 SE	11,12	
2		339°40'	67°15 NE	20,32	
	G	2°30'	92°30 SE	6,39	
	H	44°16'	44°15 SE	4,78	
	I	18°0'	74°30 SO	1,60	
	J	32°0'	54°0 NE	4,06	
	K	331°30'	59°15 NE	6,62	
	L	334°30'	64°45 NE	17,20	
	M	343°52	71°0 NE	12,00	
3		~	~	~	
	N	9°10'	77°45 NE	7,26	
	O	5°0'	93°30 NE	18,96	
	P	6°34'	75°0 NE	12,22	
	Q	359°35	68°0 NE	12,03	