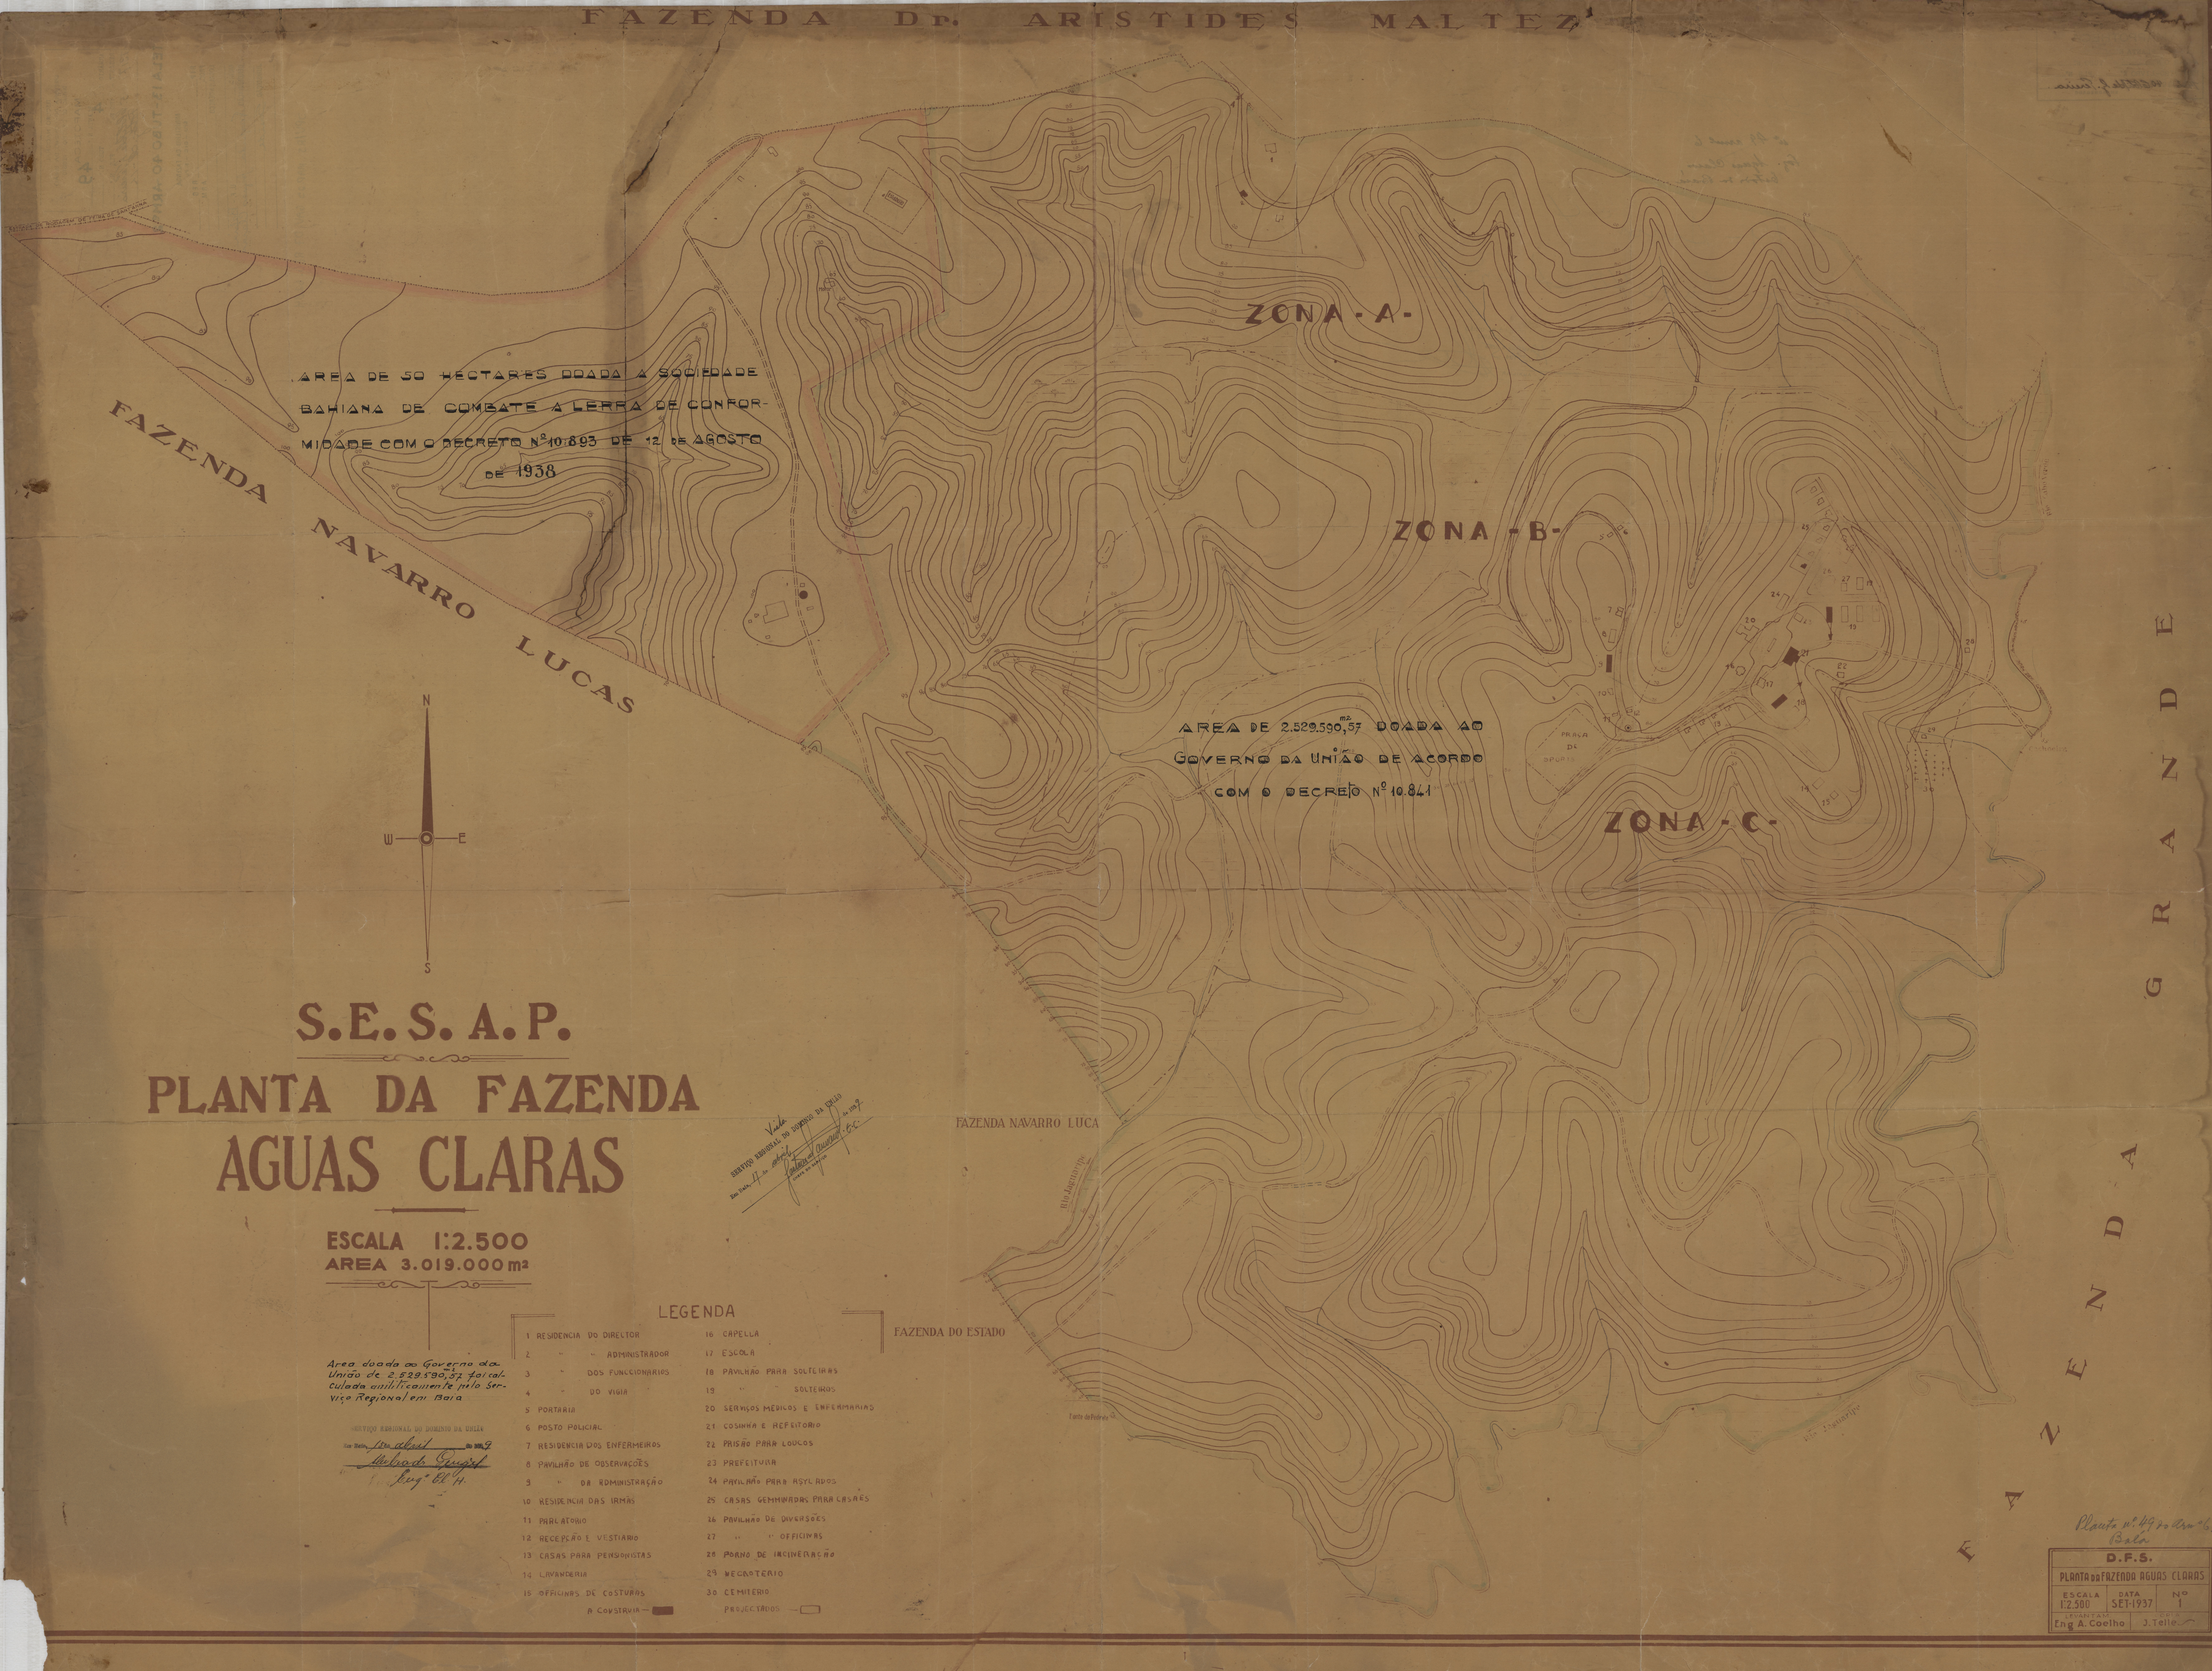

AREA DE 50 HECTARES DOADA A SOCIEDADE BAHIANA DE COMBATE A LERRA DE CONFORMIDADE COM O DECRETO Nº 10.893 DE 12 DE AGOSTO DE 1938

AREA DE 2.529.590,57 m² DOADA AO GOVERNO DA UNIÃO DE ACORDO COM O DECRETO Nº 10.841

S.E.S.A.P.

PLANTA DA FAZENDA
AGUAS CLARAS

ESCALA 1:2.500
AREA 3.019.000 m²

Area doada ao Governo da União de 2.529.590,57 m² foi calculada anilíticamente pelo Serviço Regional em Baia

SERVIÇO REGIONAL DO DOMINIO DA UNIÃO
Em Baía, 15 de abril de 1939
Engº Cl. H.

Visto.
SERVIÇO REGIONAL DO DOMINIO DA UNIÃO
Em Baía, 17 de abril de 1939
E.C.
CHEFE DO SERVIÇO

LEGENDA

1 RESIDENCIA DO DIRECTOR
2 " " ADMINISTRADOR
3 " DOS FUNCCIONARIOS
4 " DO VIGIA
5 PORTARIA
6 POSTO POLICIAL
7 RESIDENCIA DOS ENFERMEIROS
8 PAVILHÃO DE OBSERVAÇÕES
9 " DA ADMINISTRAÇÃO
10 RESIDENCIA DAS IRMÃS
11 PARLATORIO
12 RECEPÇÃO E VESTIARIO
13 CASAS PARA PENSIONISTAS
14 LAVANDERIA
15 OFFICINAS DE COSTURAS
16 CAPELLA
17 ESCOLA
18 PAVILHÃO PARA SOLTEIRAS
19 " " SOLTEIROS
20 SERVIÇOS MEDICOS E ENFERMARIAS
21 COSINHA E REFEITORIO
22 PRISÃO PARA LOUCOS
23 PREFEITURA
24 PAVILHÃO PARA ASYLADOS
25 CASAS GEMMINADAS PARA CASAES
26 PAVILHÃO DE DIVERSÕES
27 " " OFFICINAS
28 FORNO DE INCINERAÇÃO
29 NECROTERIO
30 CEMITERIO

A CONSTRUIR — ■
PROJECTADOS — ▭

Planta nº 49 do Armº 6
Baía

D.F.S.		
PLANTA DA FAZENDA AGUAS CLARAS		
ESCALA 1:2.500	DATA SET-1937	Nº 1
LEVANTAM. Eng A. Coelho	COPIA J. Telle	