
SPU/RJ MAP. 23 GAV. 05 REG. 6167

PLANTA DO ANTIGO CAES DOURADO A PRAÇA DO COMERCIO

27

Arquivo Publico do Estado da Bahia, sob o nº 43. datada de 10 de janeiro de 1878 e assinado pelo sr. Pedro Julio Dario (agrimensor)

ESCALA — 1:1000

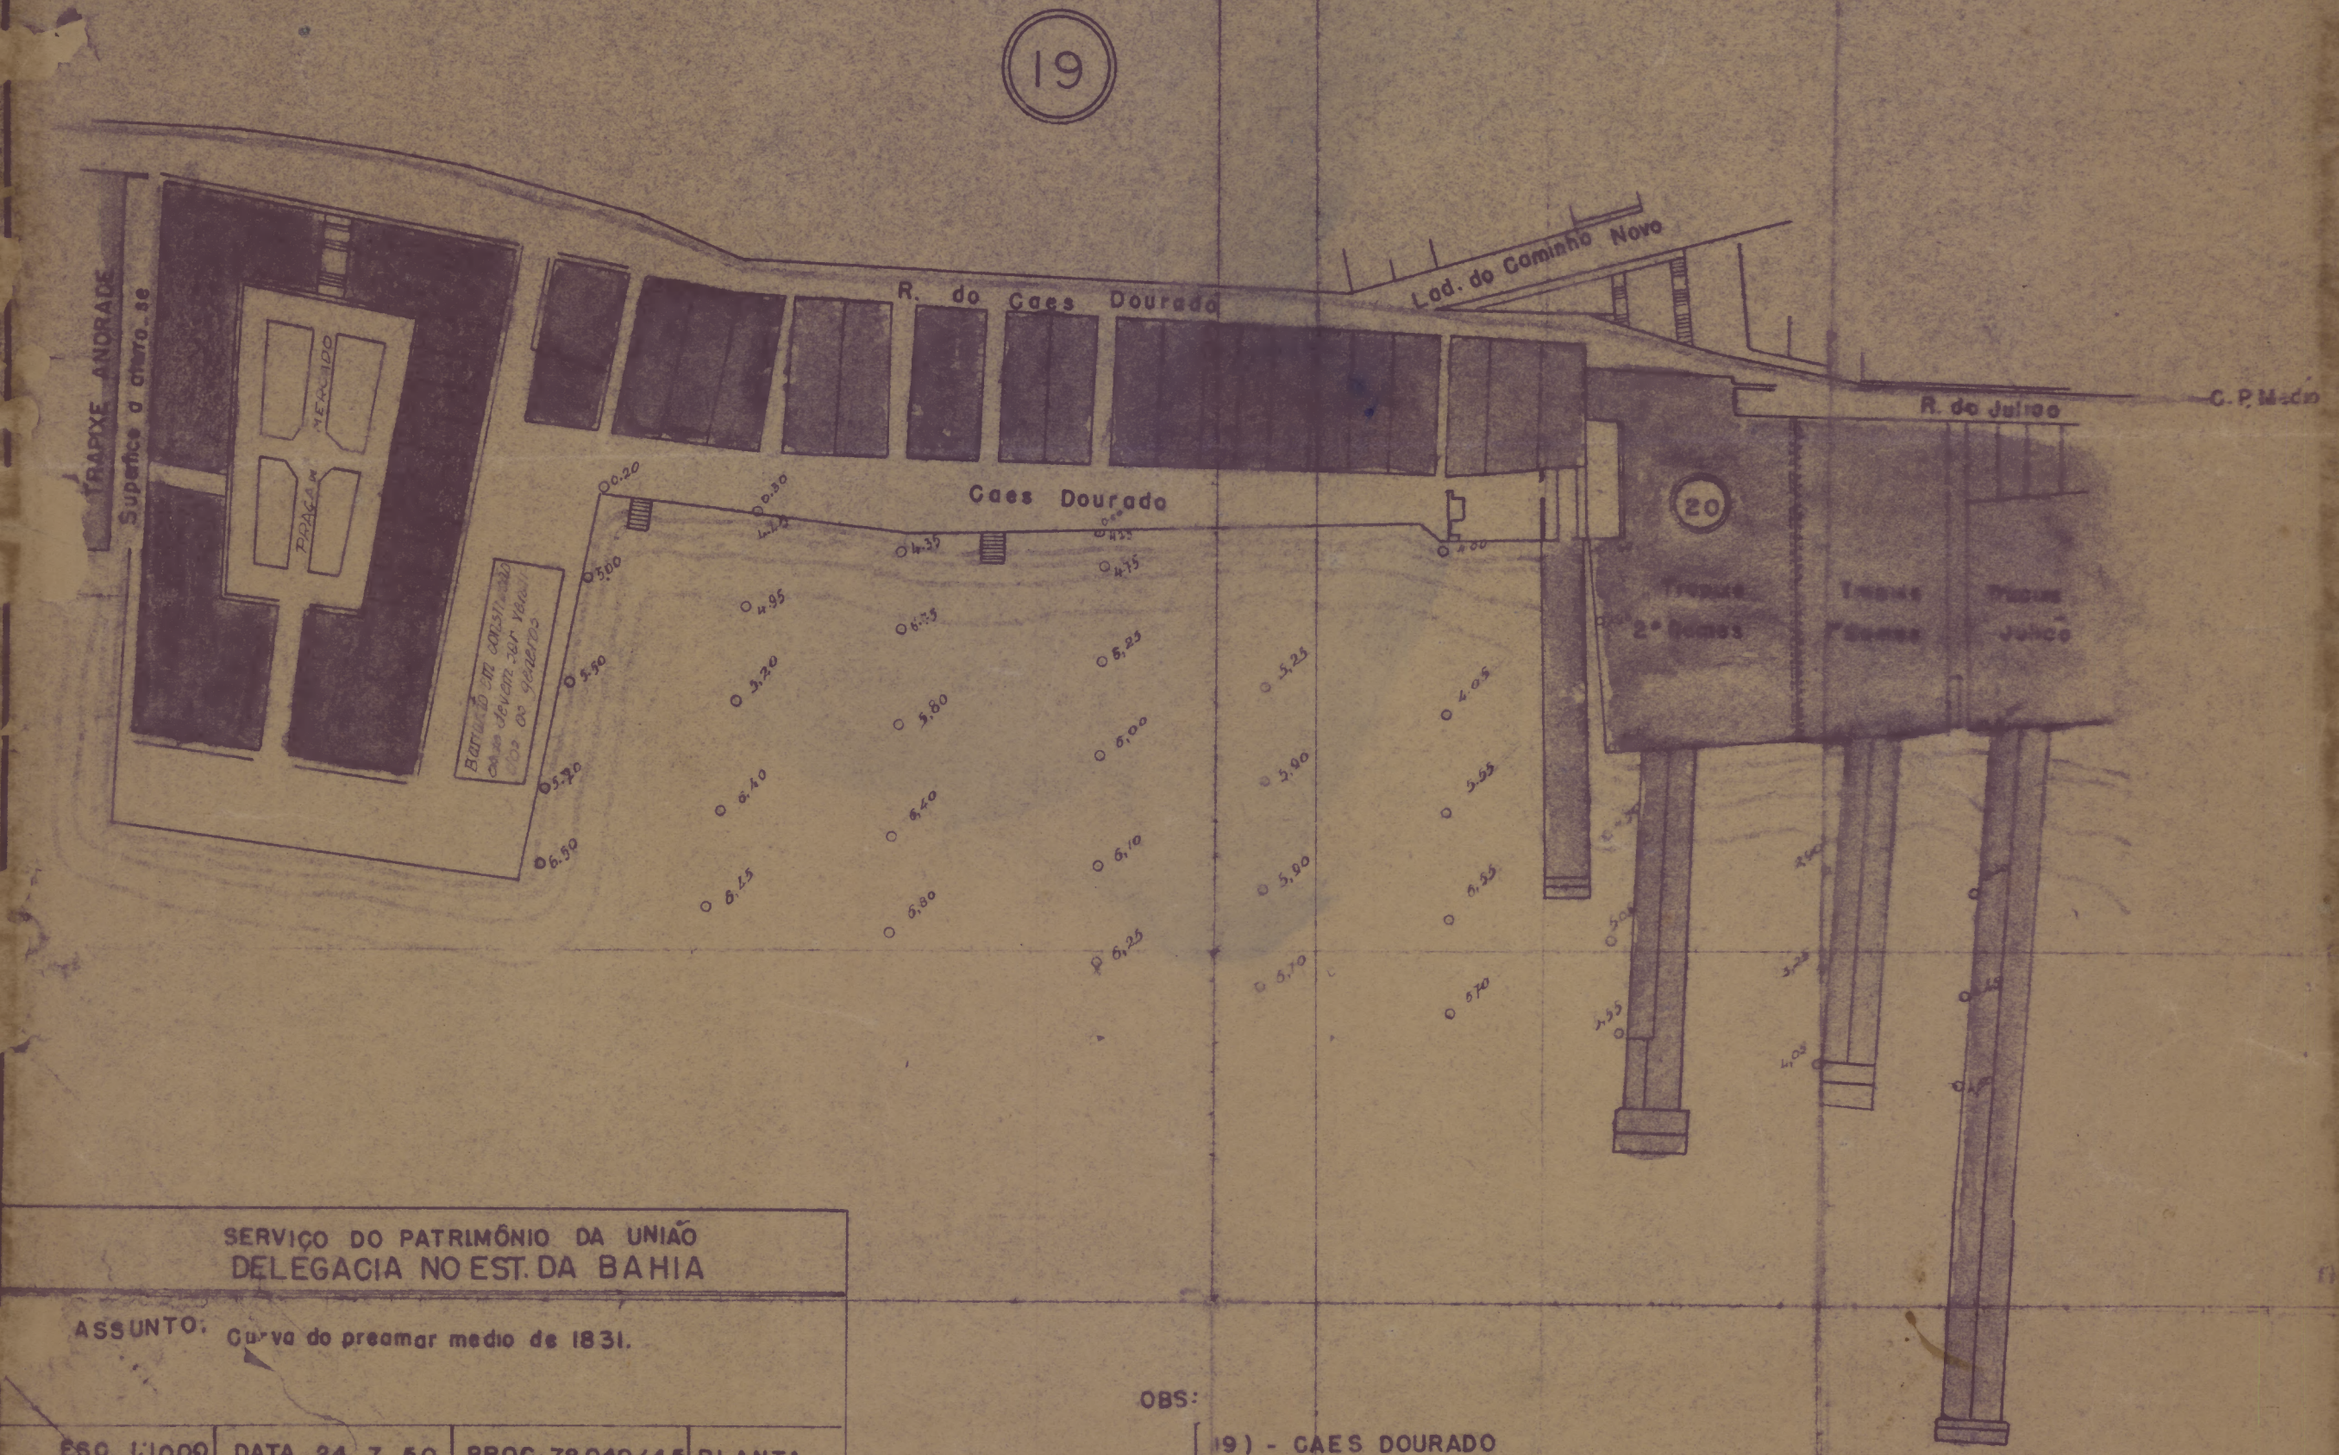

SERVIÇO DO PATRIMÔNIO DA UNIÃO
DELEGACIA NO EST. DA BAHIA

ASSUNTO: Curva do preamar medio de 1831.

ESC. 1:1000	DATA 24-7-50	PROC. 78040/45	PLANTA

VISTO _CHEFE_
ORGANIZADA Adilson [illegible] Pinheiro ENGº cls K interino
COPIADA [illegible]

Das cartas de Vilhena

OBS:

19) - CAES DOURADO

20) - Ant. FORTALEZA - SÃO FRANCISCO

— Aforado
— Ocupado