M. V. O. P.

D. C. T.

PLANTA DO PREDIO E TERRENO PERTENCENTE AO D.C.T, ONDE SE ACHA INSTALADA A AGENCIA POSTAL TELEGRAFICA DE FEIRA DE SANTA-ANA - ESTADO DA BAIA.

PROJETO Nº

DESENHO Nº

ESCALA 1:100


PROJETADO POR:

CALCULADO POR:

DESENHADO POR: Julio de Oliveira Bastos

VERIFICADO POR: E. J. Rocha

APROVADO POR:

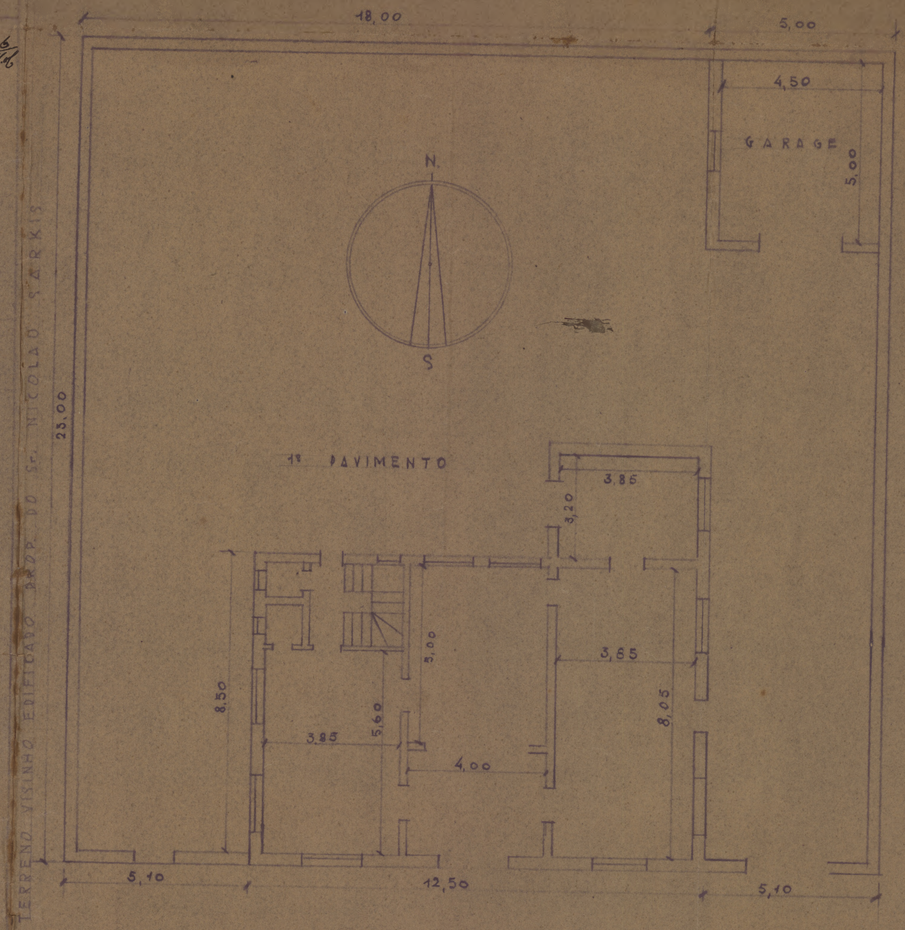

TERRENO VISINHO EDIFICADO PROPRIEDADE DO SR. GRATULIANO FERREIRA SANTOS.

