Planta nº 48 armº 6

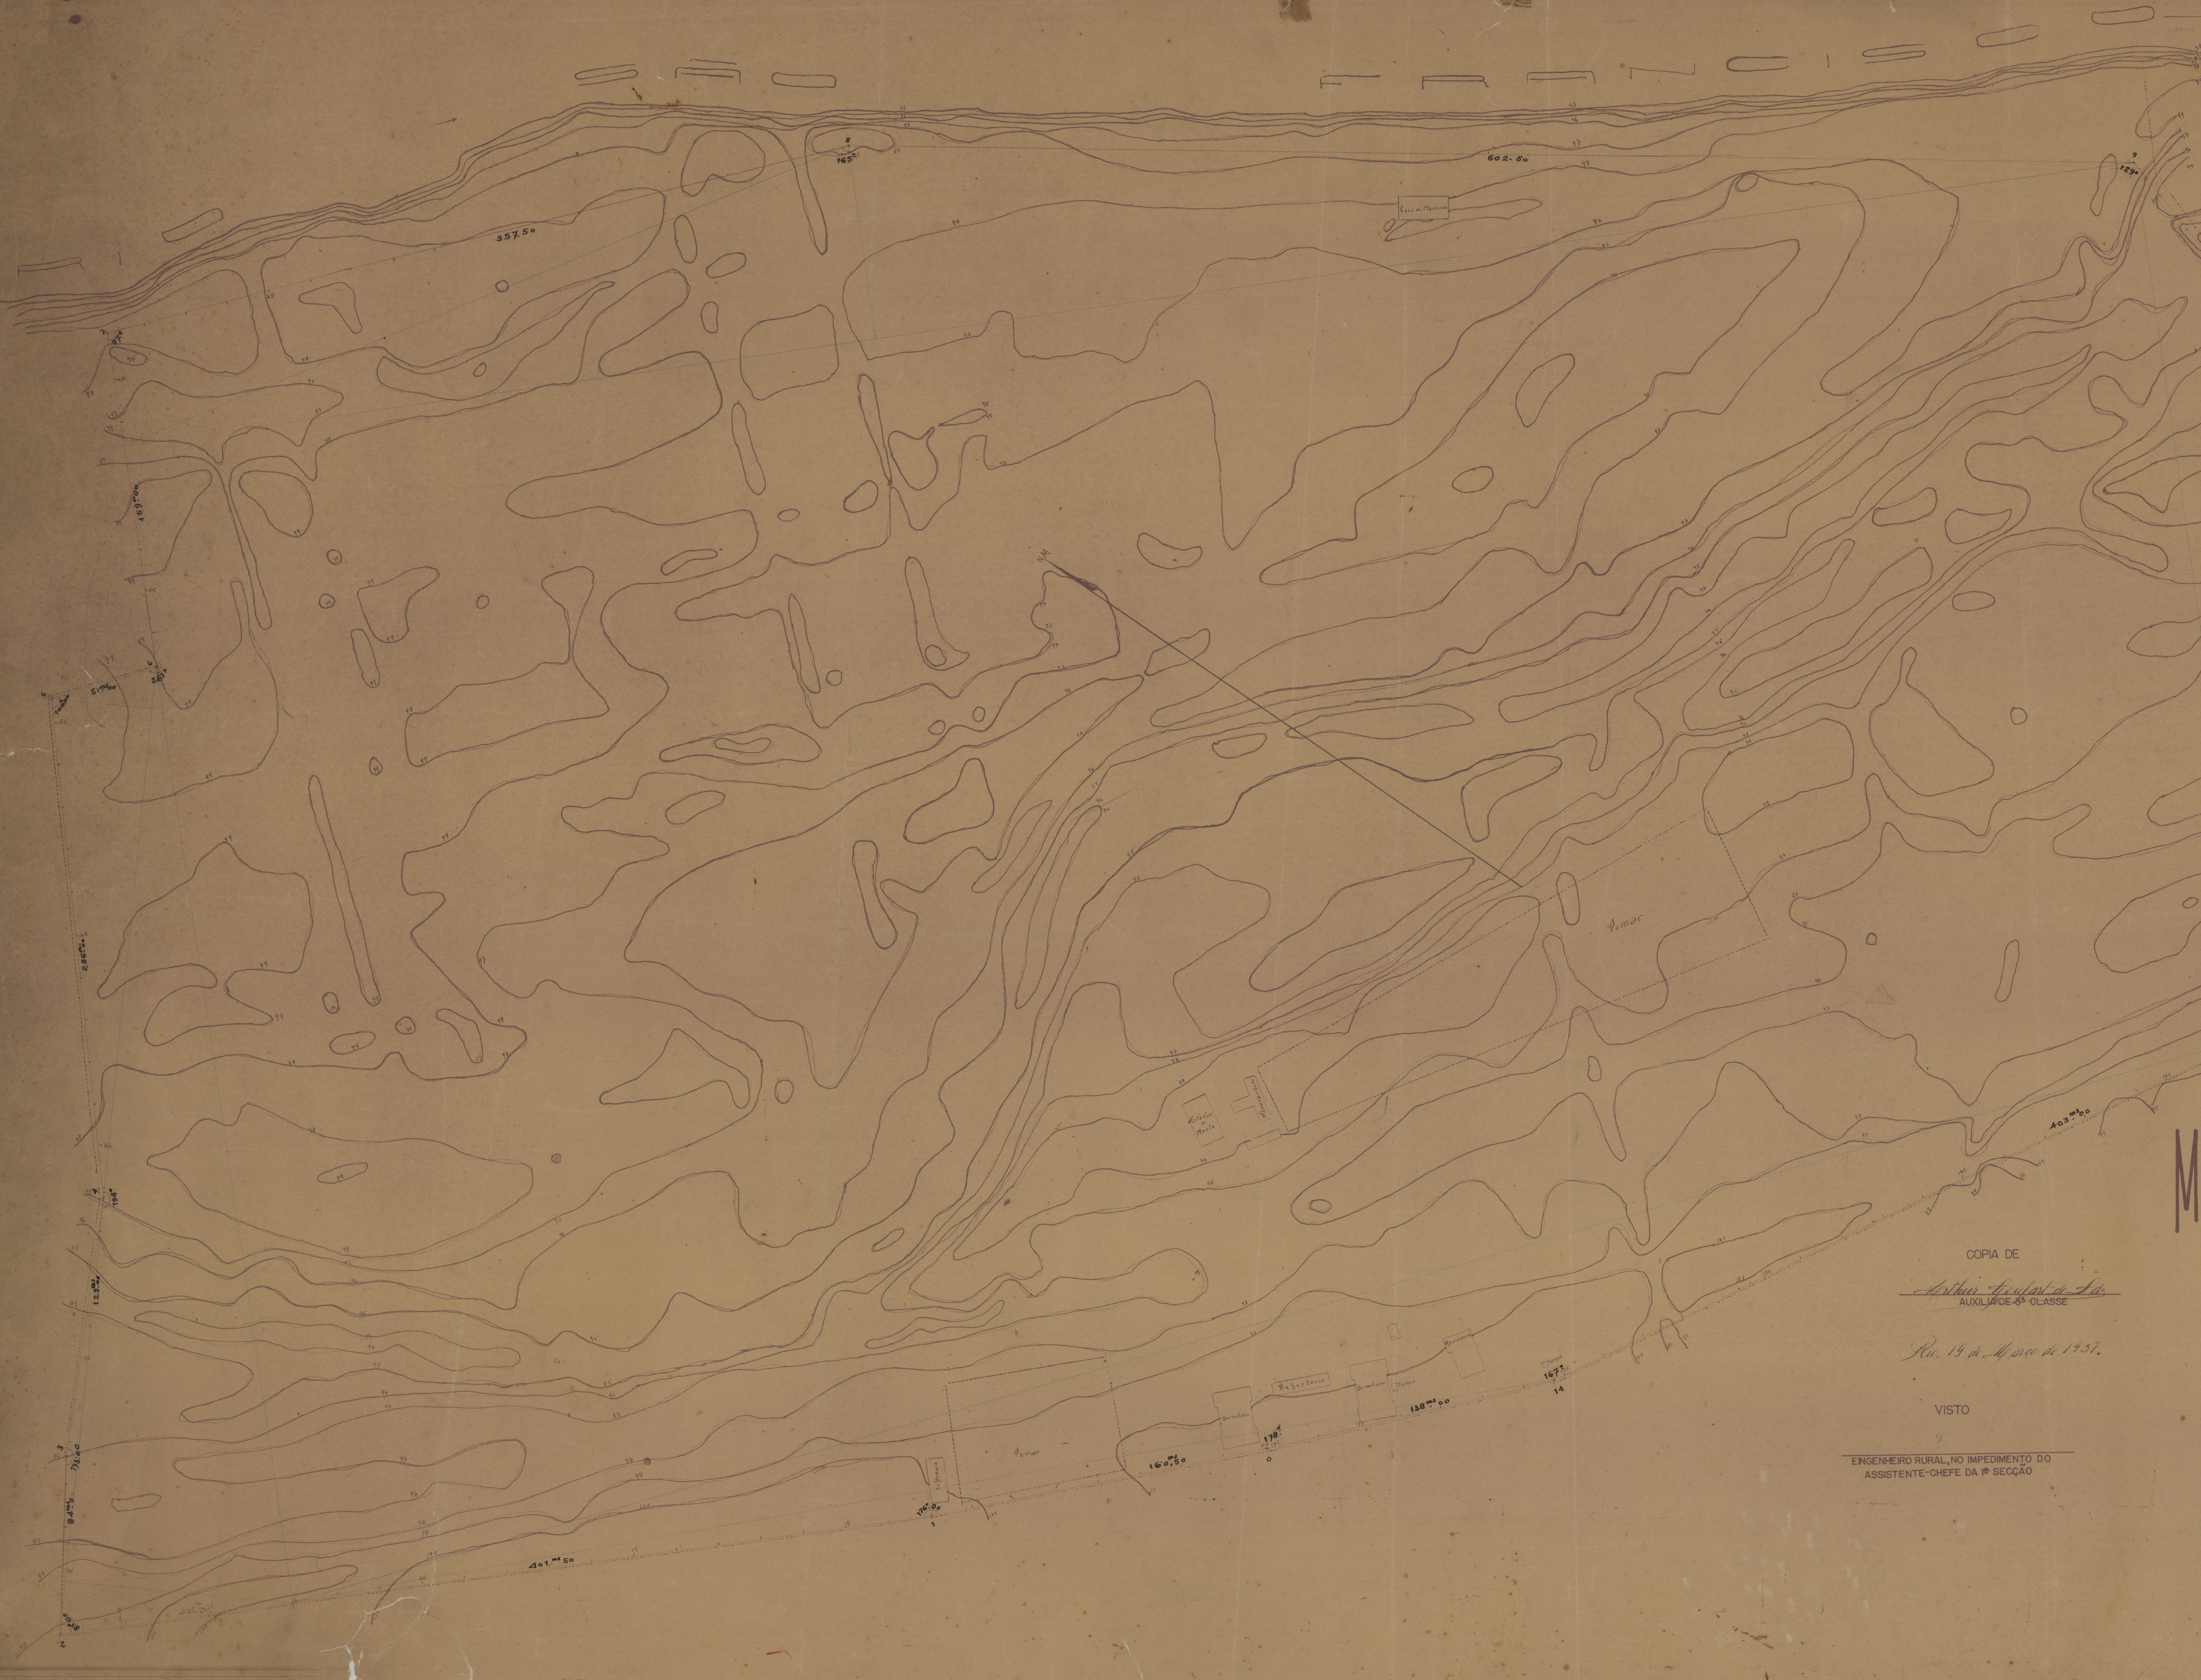

VISTO

(ass) Adelio Coelho de Albuquerque
Sub-Auxiliar Technico, respondendo pelo expediente-em 4-7-1936

MINISTERIO DA AGRICULTURA
D.N.P.V.
SERVIÇO DE IRRIGAÇÃO, REFLORESTAMENTO E COLONIZAÇÃO
1ª SECÇÃO — IRRIGAÇÃO

RESIDENCIA
JOAZEIRO — E. BAHIA

ESCALA — 1.1000

COPIA DE

Arthur Goulart de Sá
AUXILIAR DE 3ª CLASSE

Rio, 19 de Março de 1937.

VISTO

ENGENHEIRO RURAL, NO IMPEDIMENTO DO ASSISTENTE-CHEFE DA 1ª SECÇÃO

Area total: 650.828 m²

Perimetro: 3.246,40 m

Erros de fechamento
- Planimetricos
  - Linear: 4,10 m
  - Angular: 19'00"
- Altimetrico: 67 mm

THEZOURO NACIONAL
DIRECTORIA DO DOMINIO DA UNIÃO
SUBDIRECTORIA DOS SERVIÇOS DE ENGENHARIA
MAPPOTHECA
ARMARIO Nº 6 PLANTA Nº 48 TUBO Nº
REGISTRO-LIVRO Nº FLS. Nº
6/13/1989 Odilda F. Pereira
ENCARREGADO

Desenho de (ass) Dario Borges Telles