SPU/RJ MAP. 23 GAV. 05 REG. 6184

TESOURO NACIONAL
DIRETORIA DO DOMÍNIO DA UNIÃO
DIVISÃO DE CADASTRO E REGISTO
SECÇÃO DE DESENHO
Copiado por José Gomes Moreira
em 12 de Abril de 1933
Processo n.º
Confere Francisco Izidro Monteiro
Chefe


Proc - 597 - 9/31


7 - ARMº 4
VEG. 6 - TUBO 25 - ARMº 2

Processo Nº 597 - 9 - 934

2 Fasopov Jy Linhaes

VISTO
O. Ferreira
Substituto do Chefe da Divisão

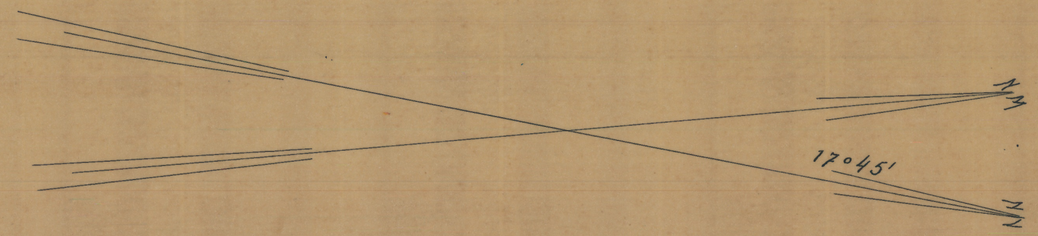

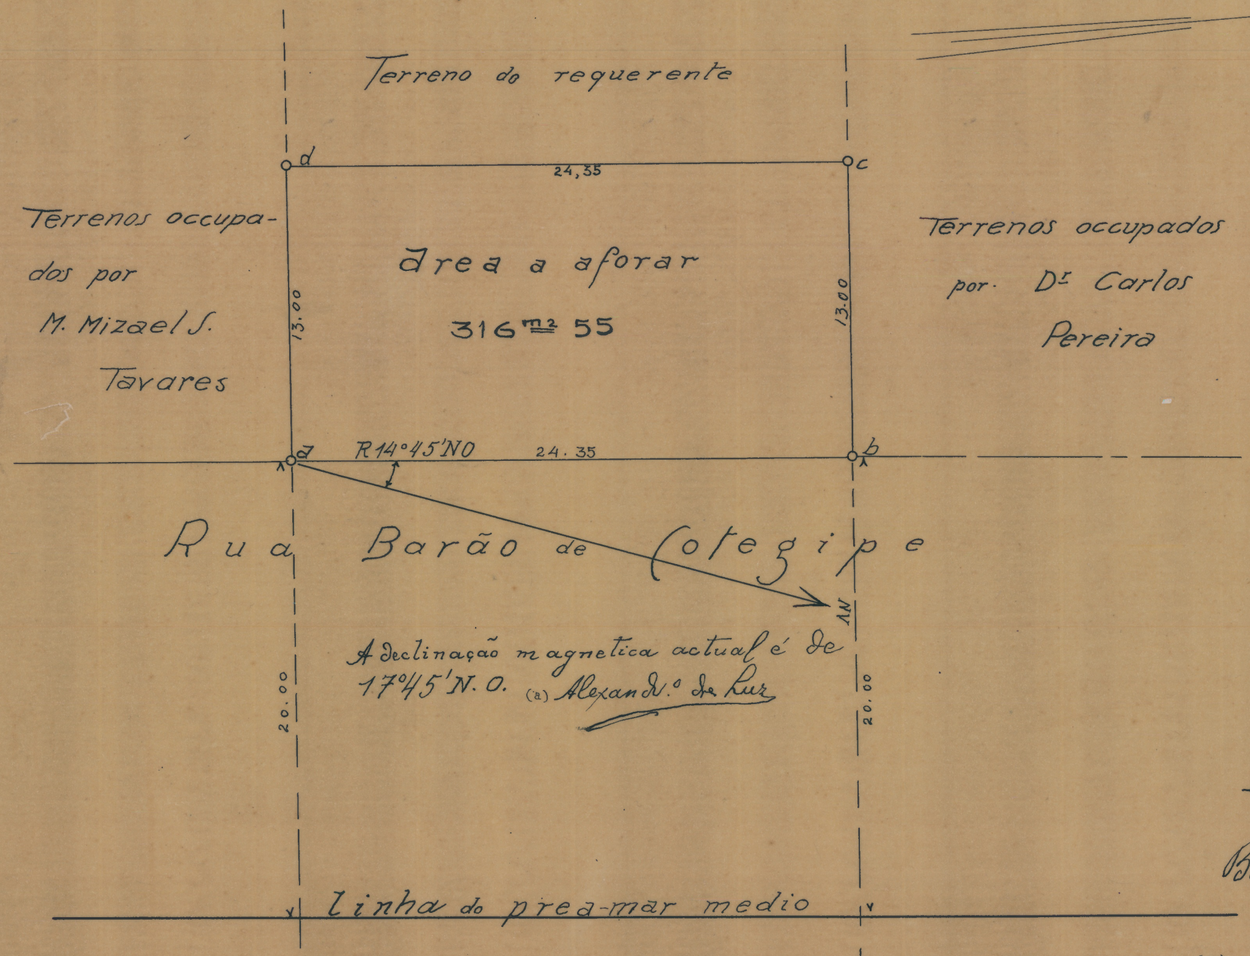

Planta de terreno de marinha situado a Rua Barão de Cotegipe em Ilhéos, occupado e pretendido por aforamento pela Snra Elcidia Motta Amado

Visto
PATRIMONIO NACIONAL
Sub Directoria (Technica)
Em 23 de Outubro de 1931
(a) Chefe da secção de desenho
SUB DIRECTOR interino

Escala 1:200

Bahia 28 Dezembro 1925

Declinação 15°43'17"

(a) Jose M. N. Vinhaes
(a) F. Pinto Campos
4º Tenente Engº militar

REIS 600 REIS REIS 600 REIS

O ORIGINAL DESTA CÓPIA, FOI POR MIM, INUTILIZADO, EM VIRTUDE DE SEU PÉSSIMO ESTADO DE CONSERVAÇÃO
Francisco Izidro Monteiro
Chefe da Secção de Desenho