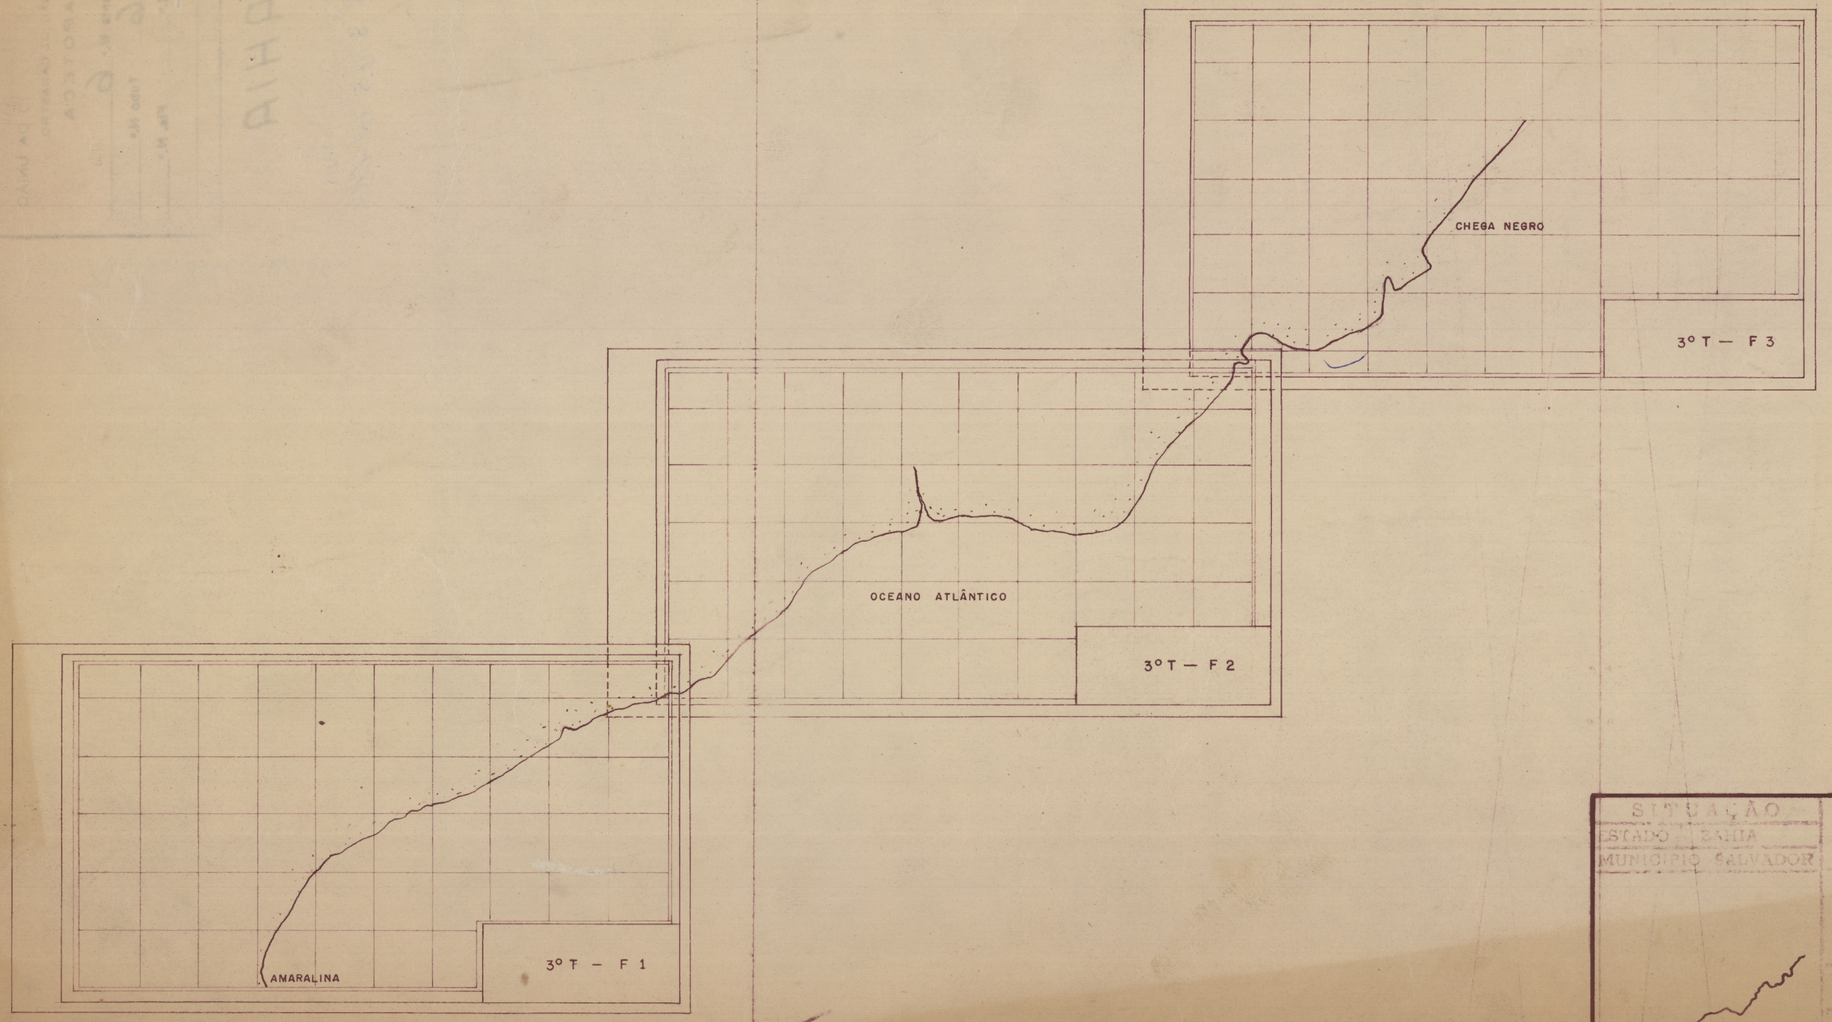


Homologado pelo Sr. Diretor do S.P.U. em 1-3-62
Processo nº 62.564/60

SITUAÇÃO
ESTADO BAHIA
MUNICIPIO SALVADOR

SERVIÇO DO PATRIMÔNIO DA U...
DELEGACIA NO ESTADO DA ...

ASSUNTO DEMARCAÇÃO DA LINHA DE PREAMAR-MÉDIO DE 1831 DO TRECHO COMPREENDIDO ENTRE O LARGO DE AMARALINA AO LUGAR DENOMINADO "CHEGA-NÉGRO"

ESCALA	DATA	PROCESSO Nº	FOLHA
1/8000			3º T.

VISTO
ORDENHADO

Amaralina/Chega Negro
Desenho Nº 12
Amaralina/Chega Negro