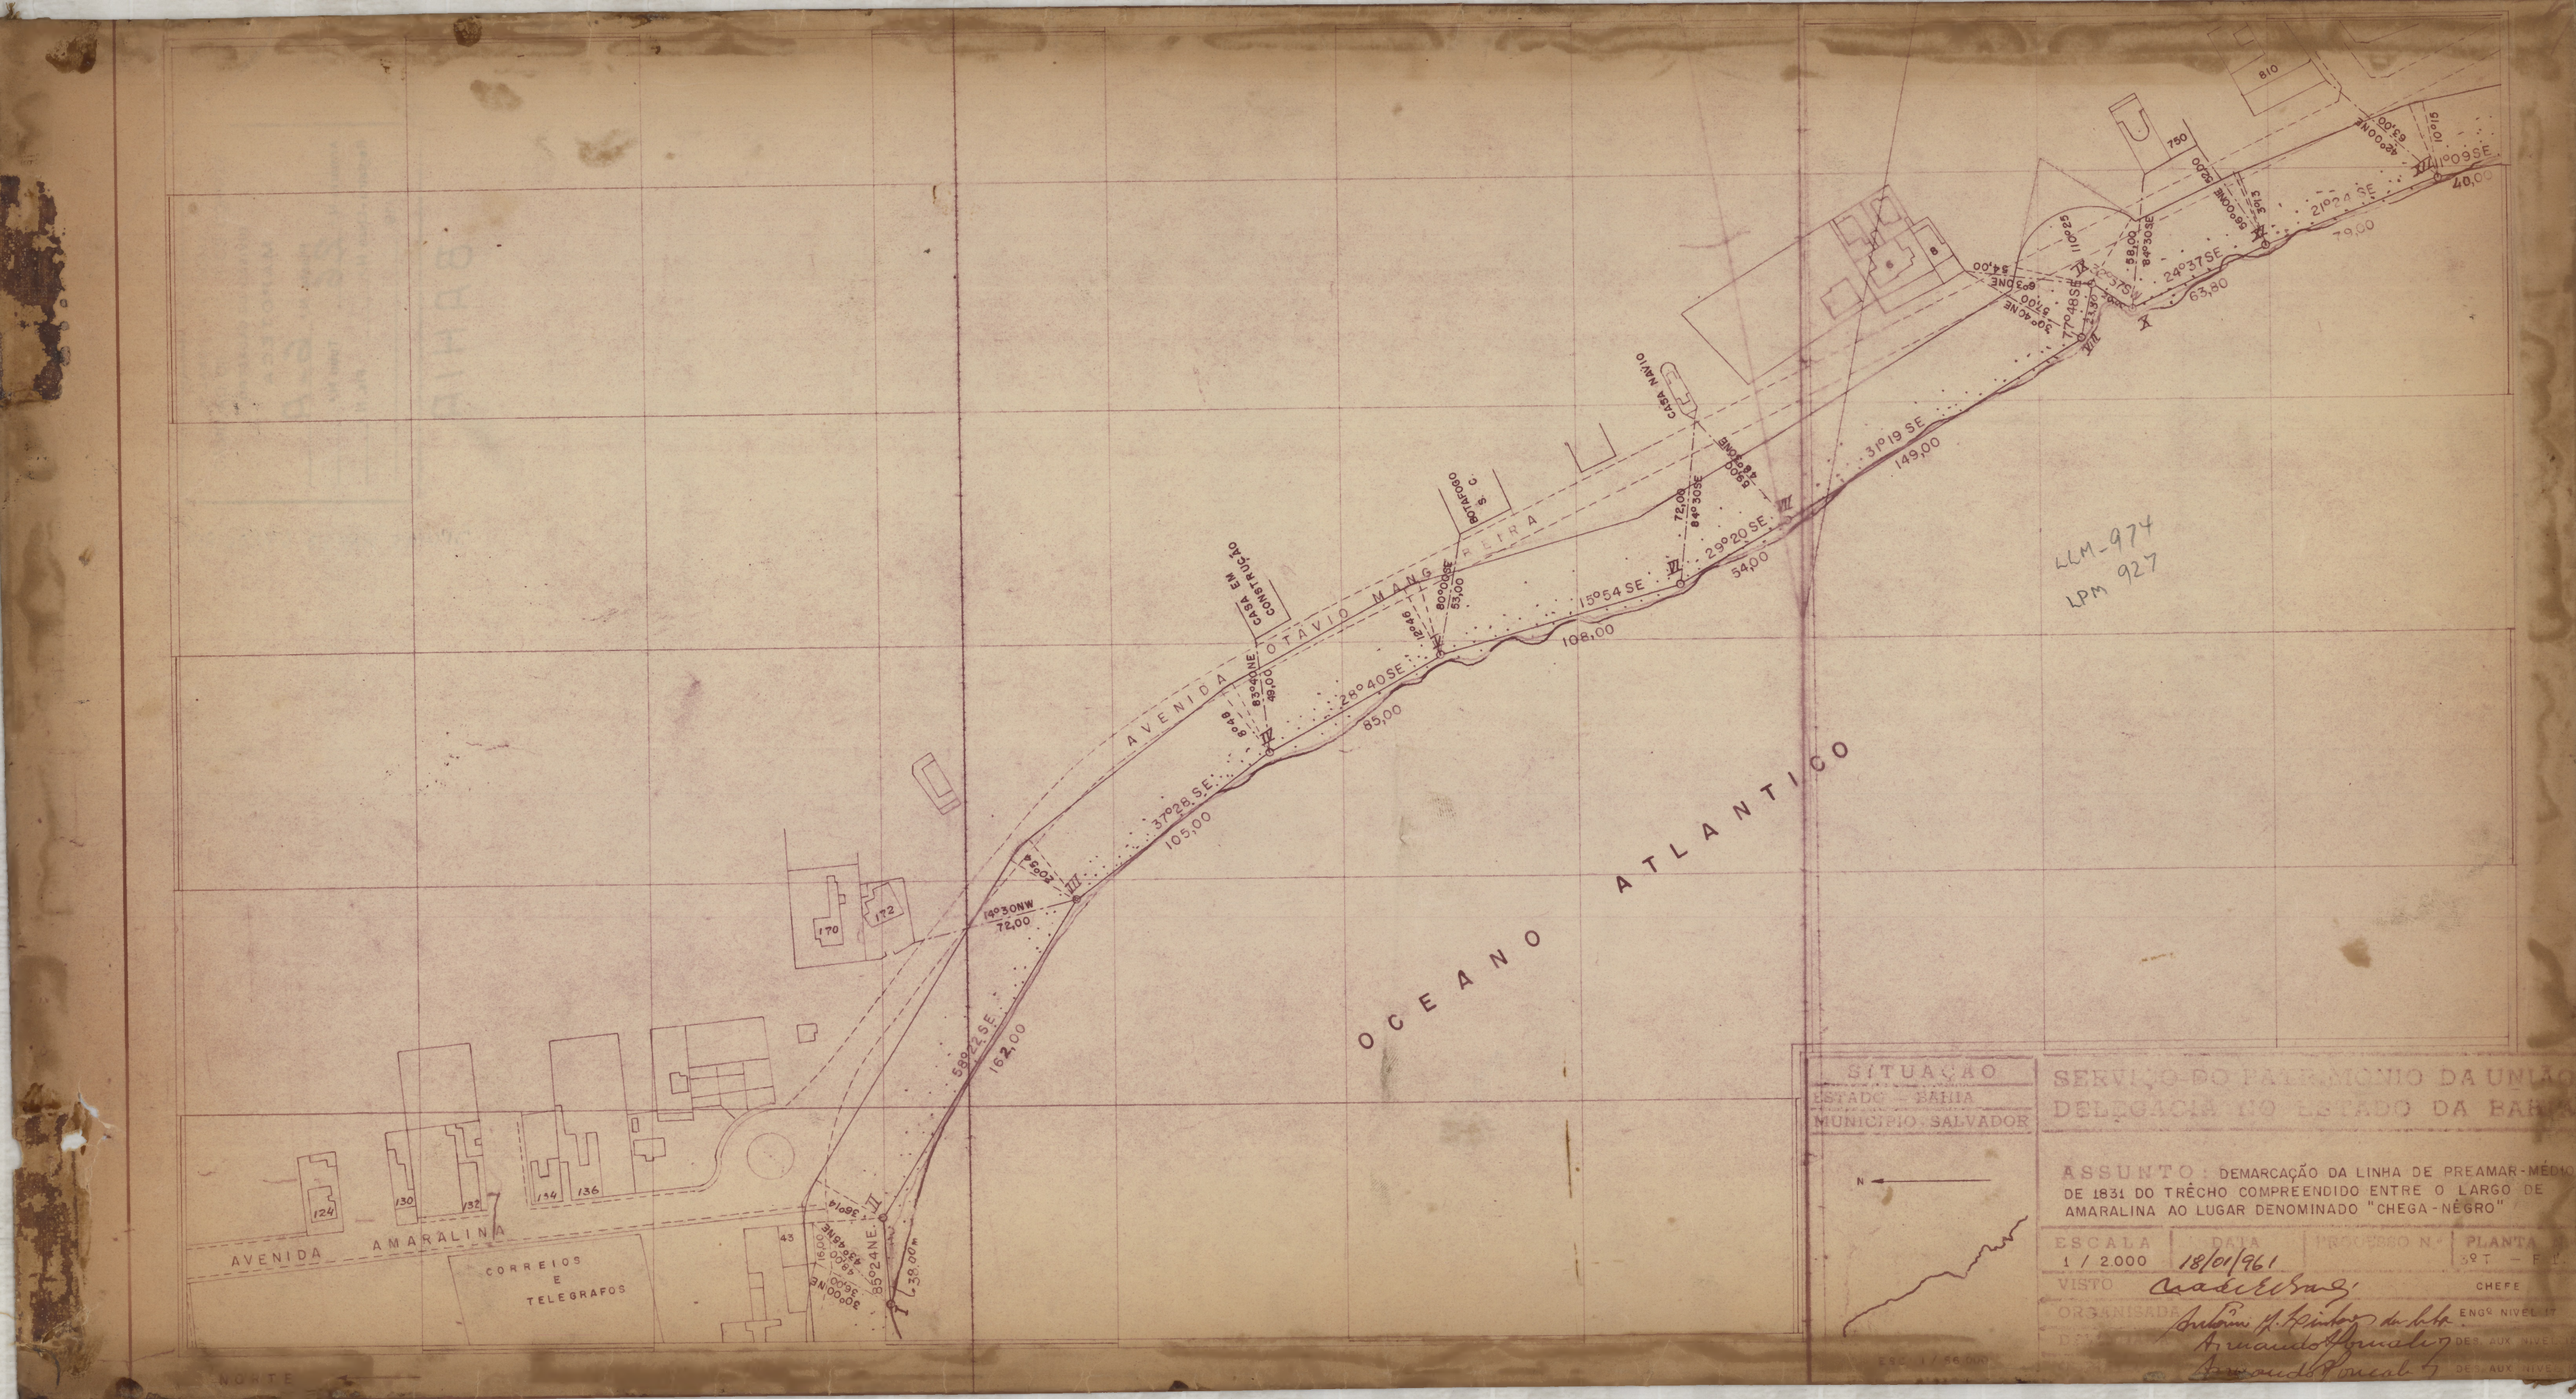

AVENIDA OTAVIO MANGABEIRA
AVENIDA AMARALINA
OCEANO ATLANTICO
CORREIOS E TELEGRAFOS
CASA EM CONSTRUÇÃO
CASA NAVIO
170
172
124
130
132
134
136
43
810
750
820
N 85°24'NE 38,00m
S 59°22'SE 162,00
N 14°30'NW 72,00
S 37°28'SE 105,00
S 15°54'SE 108,00
S 10°09'SE 40,00
S 21°22'SE 79,00
S 24°37'SE 63,80
S 77°48'SE 23,80
